

MAPA DO CELÓW PROJEKTOWYCH
(granice wg danych z ewidencji gruntów)




skala 1:500

woj. świętokrzyskie
pow. starachowicki
gm. Mirzec
jednostka ewid. 261103.2 Mirzec
obręb nr 0013 Stary Tychów
dz. nr 291

Zgł. pracy geod. nr. GK.6642.1884.2015
Układ współrzędnych prostokątnych płaskich: PUWG "2000"
Układ wysokości: Kronsztadt 67

Wykonanie niniejszej mapy nie było poprzedzone ustaleniami
dotyczącymi ewentualnych służebności gruntowych obciążających
grunty położone w granicach projektowanej inwestycji budowlanej;
Niniejszą mapę wykonat:

"MERWICZ" Pracownia Geodezji
Geodezja i Inżynieria
ul. Mirzec 4, 26-110 Mirzec
NIP 661-216-10-07 REGON 140208350
Id. 58 610 588

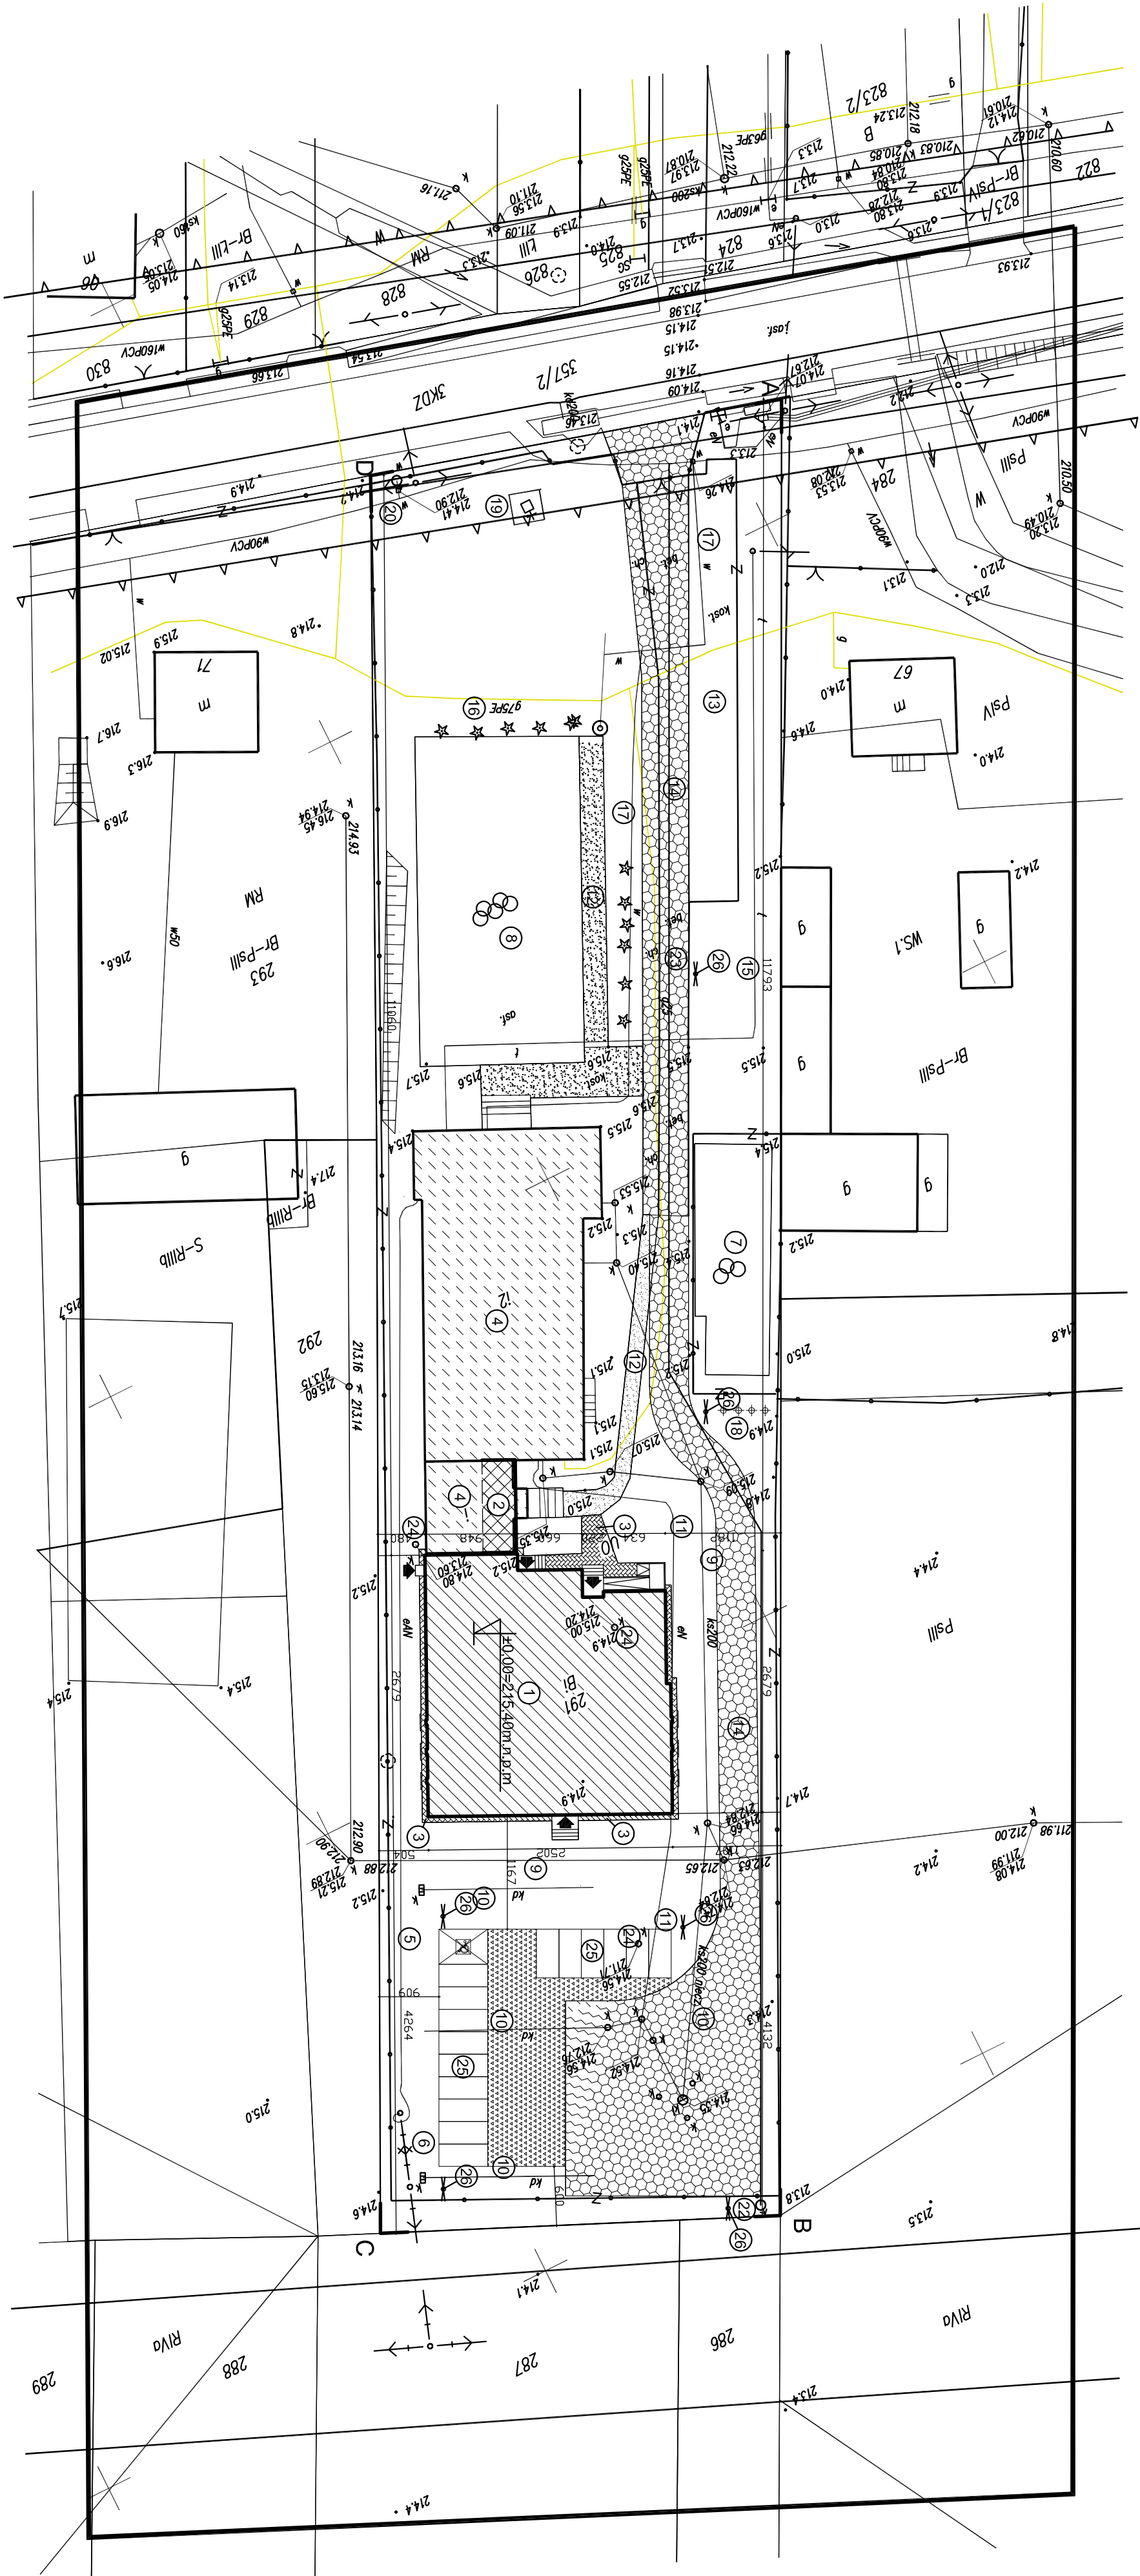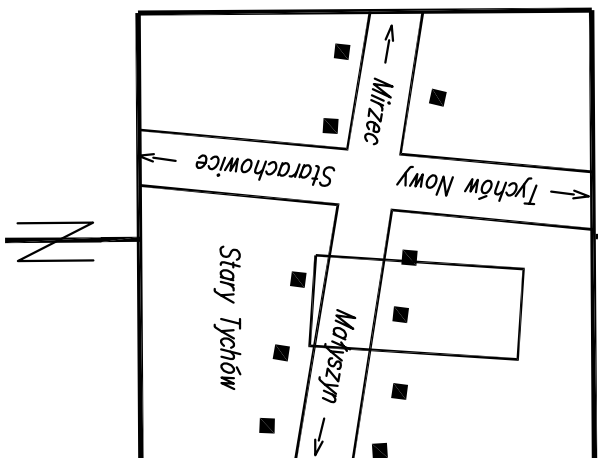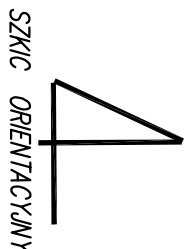

- LEGENDA
1. Projektowany budynek.
 2. Projektowana nadbudowa.
 3. Projektowane urządzenia.
 4. Istniejący budynek szkoły.
 5. Istniejące przyłącze elektryczne.
 6. Istniejący słup elektryczny.
 7. Istniejący plac zabaw.
 8. Istniejące boisko asfaltowe.
 9. Istniejące przyłącze kanalizacyjne.
 10. Nieczynny kabel elektryczny do likwidacji.
 11. Istniejący chodnik.
 12. Istniejący parking.
 13. Projektowana droga pożarowa.
 14. Istniejące przyłącze telefoniczne.
 15. Istniejące przyłącze gazowe.
 16. Istniejące przyłącze wodne.
 17. Projektowane nasadzenie tułami.
 18. Istniejący hydrant pożarowy.
 19. Istniejąca kabiniczka.
 20. Projektowane miejsca parkingowe.
 21. Projektowane miejsca parkingowe.
 22. Projektowany hydrant pożarowy.
 23. Projektowane przyłącze do hydrantu.
 24. Studzienka kanalizacyjna do likwidacji.
 25. Projektowane miejsca parkingowe.
 26. Projektowany słup oświetleniowy.
- PROJEKTOWANY SŁUP OŚWIETLENIA
- PROJEKTOWANY BUDYNEK
- PROJEKTOWANA NADBUDOWA
- Istniejący budynek szkoły
- Istniejący budynek
- Droga pożarowa
- Projektowany parking
- Węzła do projektowanego budynku
- A-D granice działki objęte opracowaniem

PRACOWNIA PROJEKTOWA "MOKSOL" Zemskiego 51A tel. (048) 385-09-57		opracowanie: mgr inż. Karol Gosiński		11.2016	
Faza: PROJEKT BUDOWLANO - WYKONAWCZY					
Objekt:	SALA GIMNASTYCZNA PRZY PUBLICZNEJ SZKOLE PRZEDSZKOLNEJ TŁCZON DLA NIŻSZA GMINA MIRZEC		Inwestor:	GMINA MIRZEC MIRZEC STARY 9, 27-220 MIRZEC	
Branża:	Architektura		Tytuł rysunku:	Projekt zagospodarowania terenu	
Niniejszy projekt jest własnością ppa autorów. Kogomenn, publikowanie projektu do publicznego imię ciał bez wiedzy i zpoły autorów jest zabronione na mocy Ustawy o Prawie Autorskim i prawach pokrewnych z dnia 4 lutego 1994 r. (Dz. U. z 1994r., nr 24, poz. 83)					
PROJEKTOWA		PROJEKTOWA		PROJEKTOWA	
"MOKSOL"		Zacznego 51A		Zacznego 51A	
tel. (046) 385-09-57		opracowanie:		mgr inż. Karol Gosiński	
mgr inż. arch. Jacek Kapusta		mgr inż. arch. Jacek Kapusta		mgr inż. arch. Jacek Kapusta	
mgr inż. arch. Jacek Kapusta		mgr inż. arch. Jacek Kapusta		mgr inż. arch. Jacek Kapusta	
mgr inż. arch. Jacek					