


Z up. STANISŁAW
GŁÓWNY SPECJALISTA

mgr Ryszard Drózd

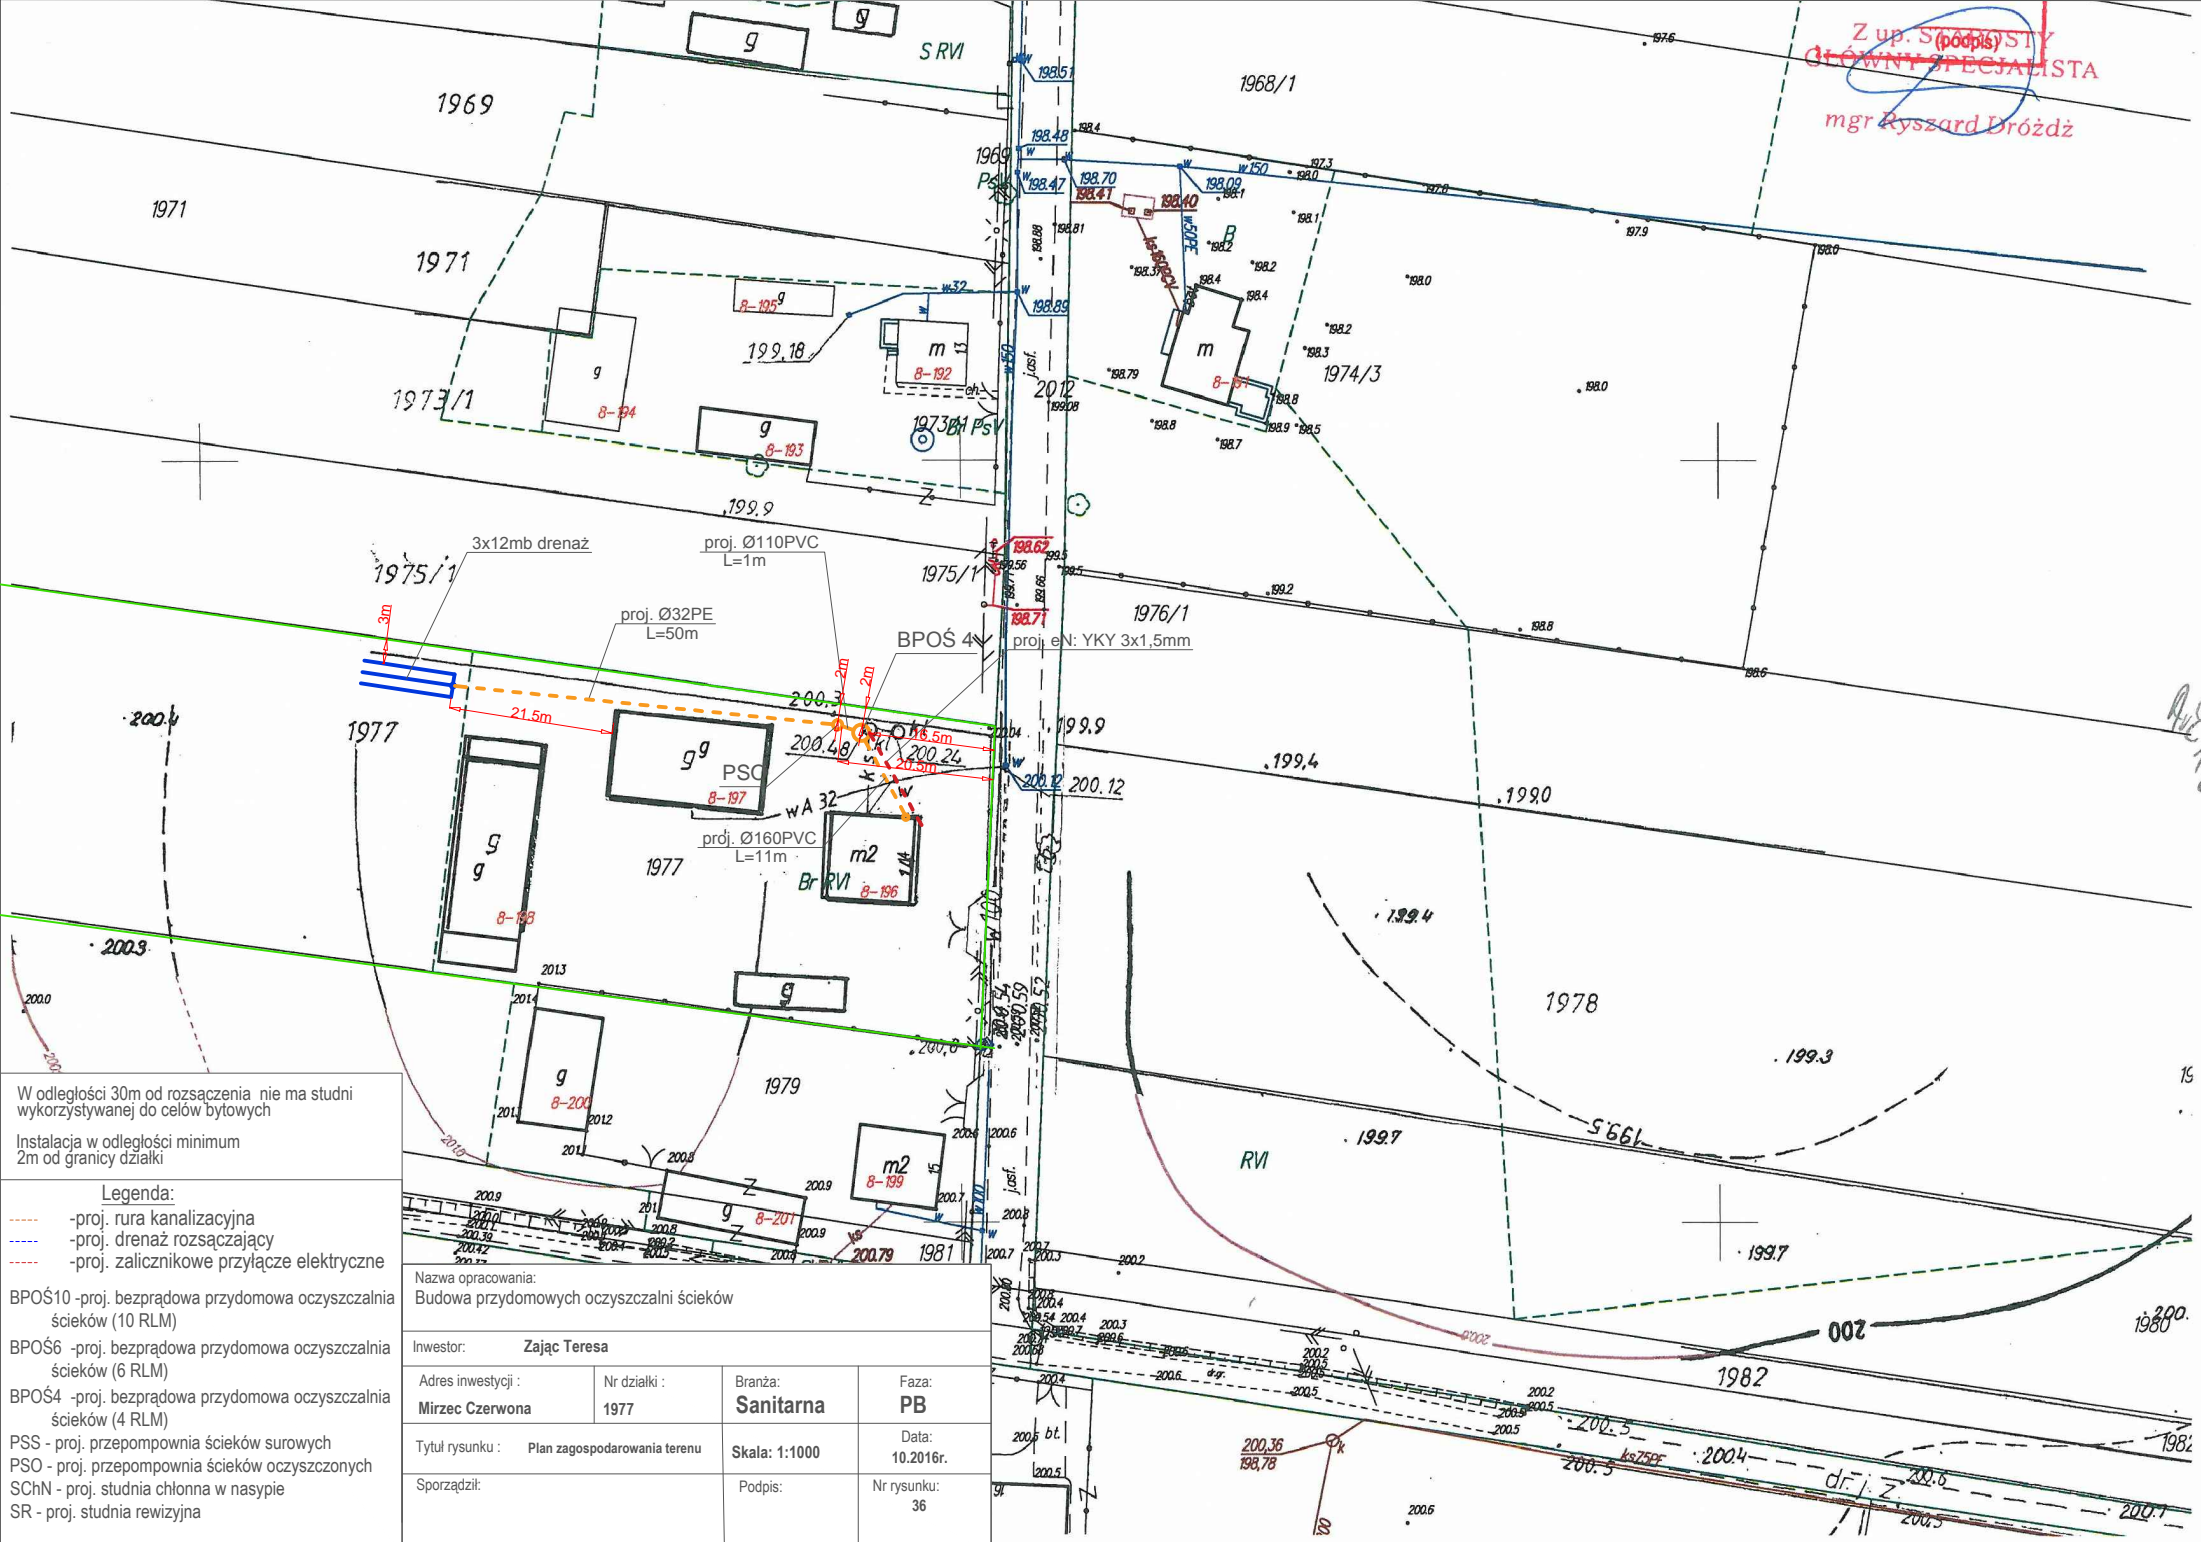

W odległości 30m od rozsącenia nie ma studni wykorzystywanej do celów bytowych
Instalacja w odległości minimum 2m od granicy działki

Legenda:
-proj. rura kanalizacyjna
-proj. drenaż rozsączający
-proj. zalicznikowe przyłącze elektryczne

BPOŚ10 -proj. bezprądowa przydomowa oczyszczalnia ścieków (10 RLM)
BPOŚ6 -proj. bezprądowa przydomowa oczyszczalnia ścieków (6 RLM)
BPOŚ4 -proj. bezprądowa przydomowa oczyszczalnia ścieków (4 RLM)
PSS - proj. przepompownia ścieków surowych
PSO - proj. przepompownia ścieków oczyszczonych
SChN - proj. studnia chłonna w nasypie
SR - proj. studnia rewizyjna

Nazwa opracowania: Budowa przydomowych oczyszczalni ścieków			
Inwestor: Zając Teresa			
Adres inwestycji:	Nr działki:	Branża:	Faza:
Mirzec Czerwona	1977	Sanitarna	PB
Tytuł rysunku: Plan zagospodarowania terenu		Skala: 1:1000	Data: 10.2016r.
Sporządził:		Podpis:	Nr rysunku: 36