

woj. Świętokrzyskie pow. Starachowicki

gm. Mirzec obr. 08


m. Mirzec Tl.

ul. Mirzec Podkowałów

nr działki 808, 810/1, 812/2, 812/3, 814/1, 823, 833

pierwotny nr

skala nr 1:1000

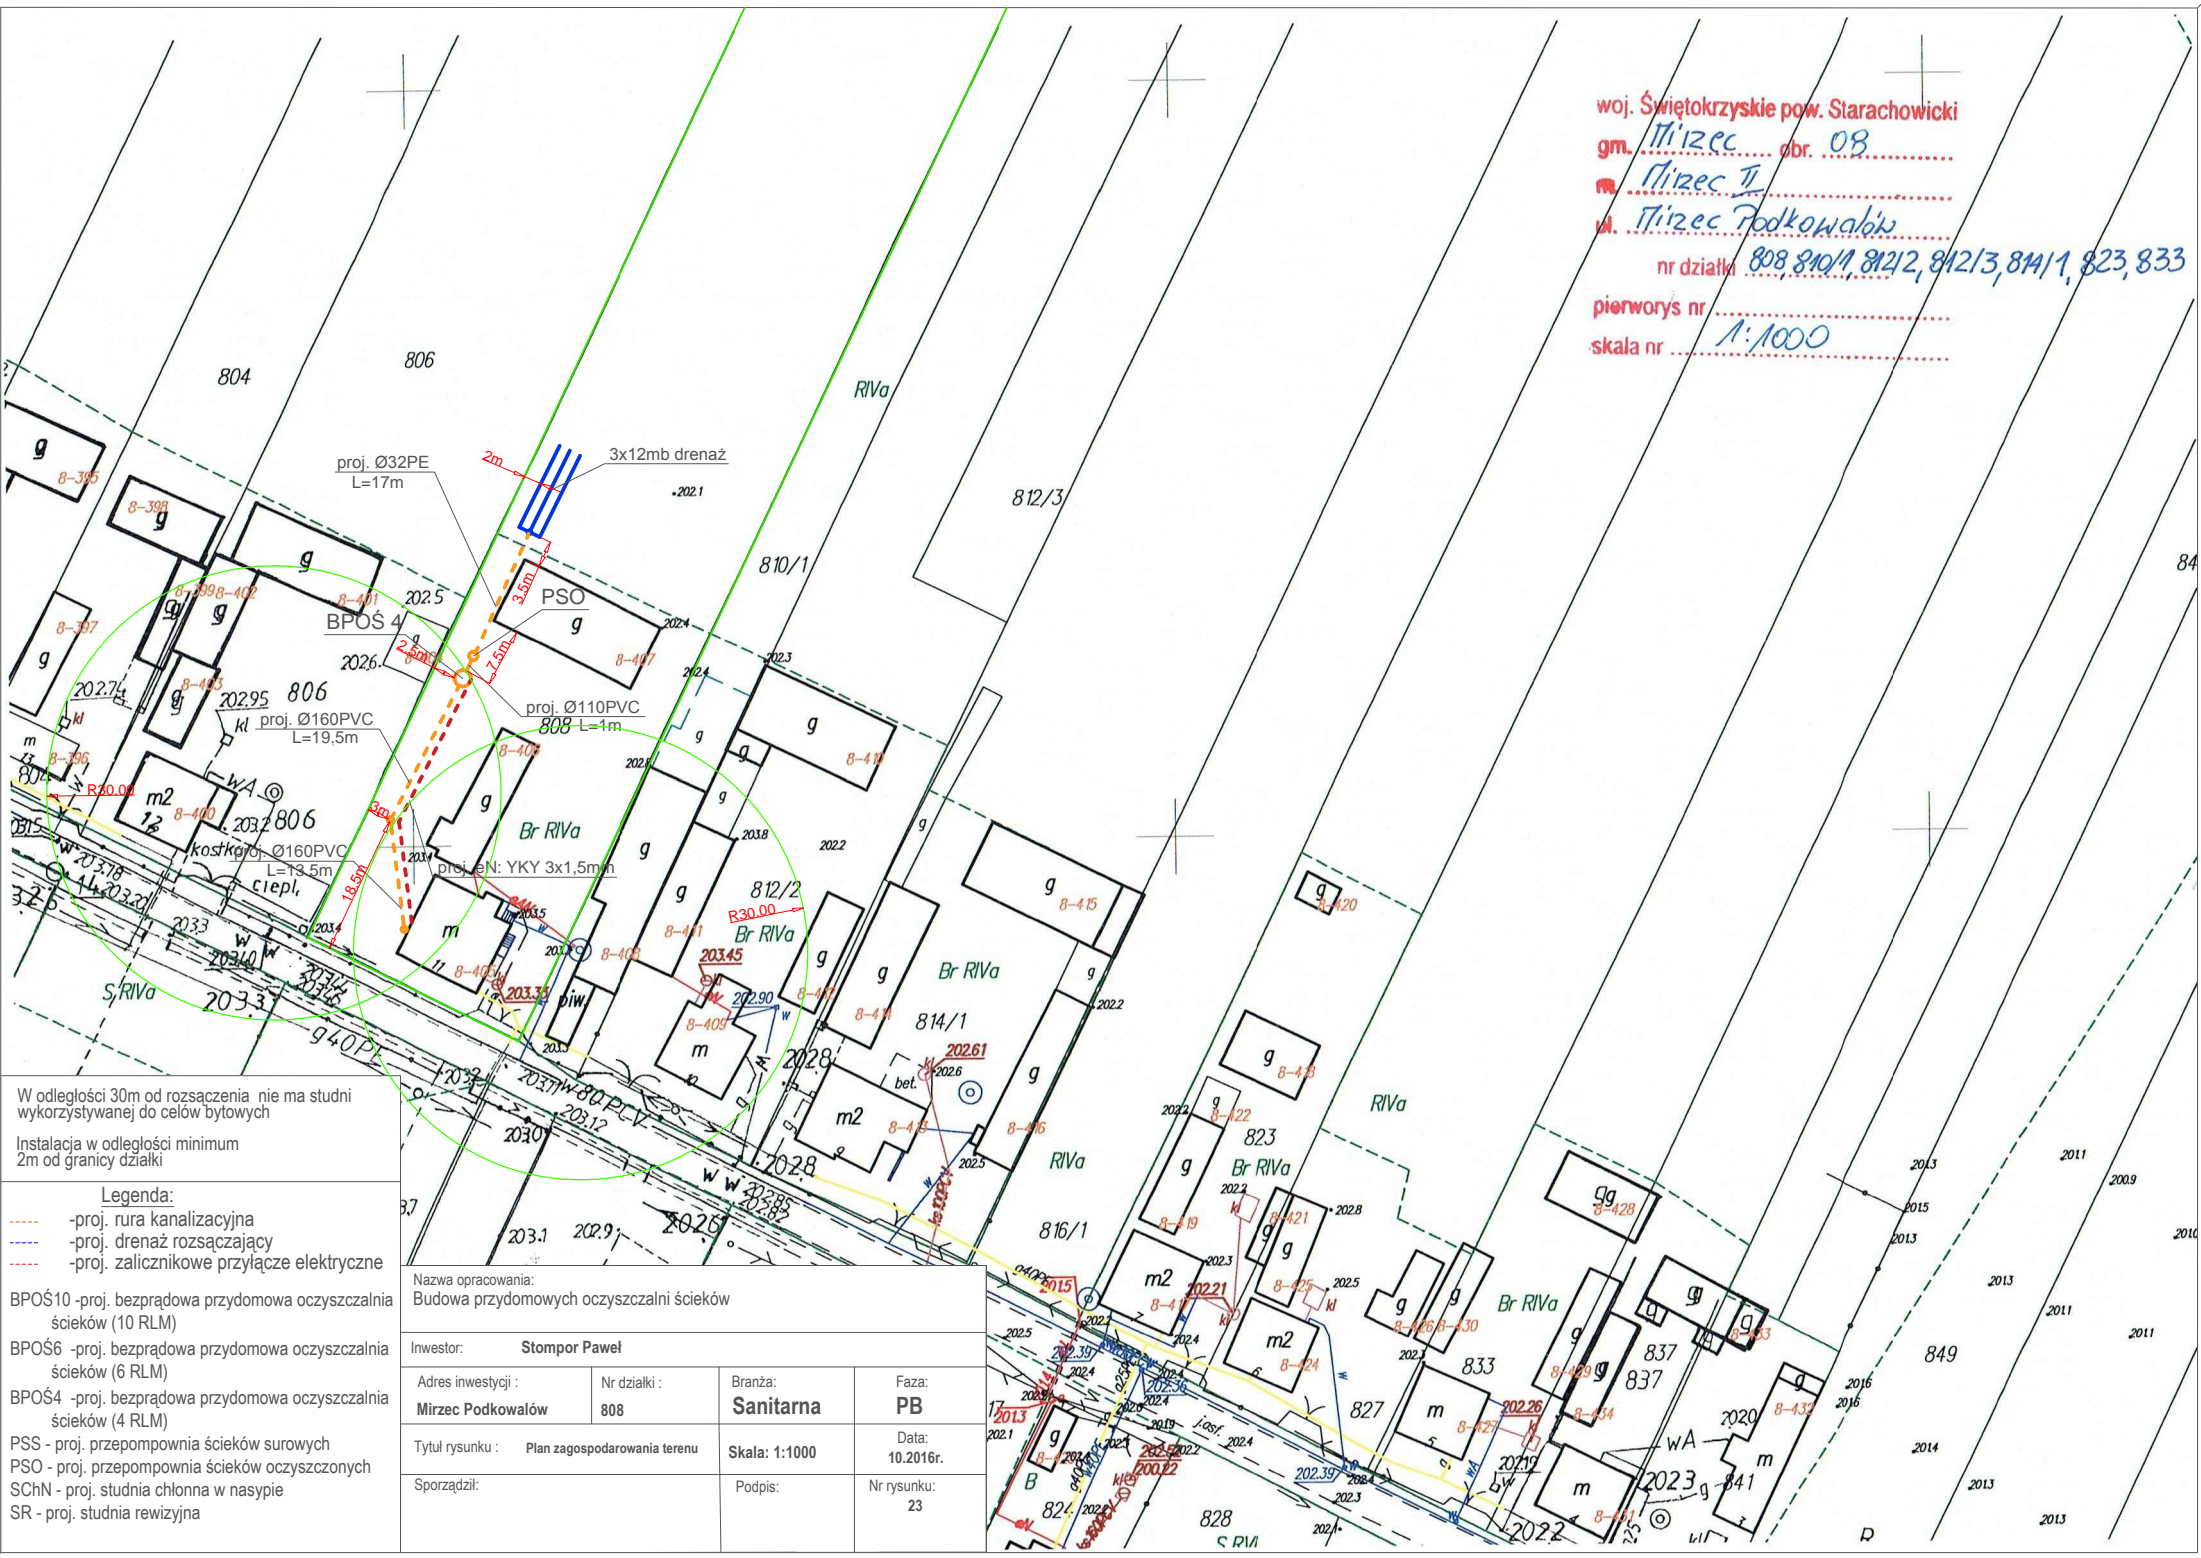

W odległości 30m od rozsączenia nie ma studni wykorzystywanej do celów bytowych

Instalacja w odległości minimum 2m od granicy działki

**Legenda:**

- proj. rura kanalizacyjna
- proj. drenaż rozsączający
- proj. zalicznikowe przyłącze elektryczne

BPOŚ10 -proj. bezprądowa przydomowa oczyszczalnia ścieków (10 RLM)

BPOŚ6 -proj. bezprądowa przydomowa oczyszczalnia ścieków (6 RLM)

BPOŚ4 -proj. bezprądowa przydomowa oczyszczalnia ścieków (4 RLM)

PSS -proj. przepompownia ścieków surowych

PSO -proj. przepompownia ścieków oczyszczonych

SChN -proj. studnia chłonna w nasypie

SR -proj. studnia rewizyjna

Nazwa opracowania: Budowa przydomowych oczyszczalni ścieków			
Inwestor: Stompor Paweł			
Adres inwestycji:	Nr działki:	Branża:	Faza:
Mirzec Podkowałów	808	Sanitarna	PB
Tytuł rysunku:	Plan zagospodarowania terenu	Skala: 1:1000	Data: 10.2016r.
Sporządził:	Podpis:	Nr rysunku: 23	