


17

woj. Świętokrzyskie pow. Starachowicki
gm. Mirzec obr. 07
m. Mirzec I
ul. Langiewicza
nr działki 570, 571, 585, 579,
582
pierworys nr
skala nr 1:1000

PODGiK
w Starachowicach
O.Z. _____ za zgodność
z oryginałem nr ew. _____
Data 2016-09-28
Z up. STAROSTY
GŁÓWNY SPECJALISTA
(podpis)
mgr Ryszard Drózd

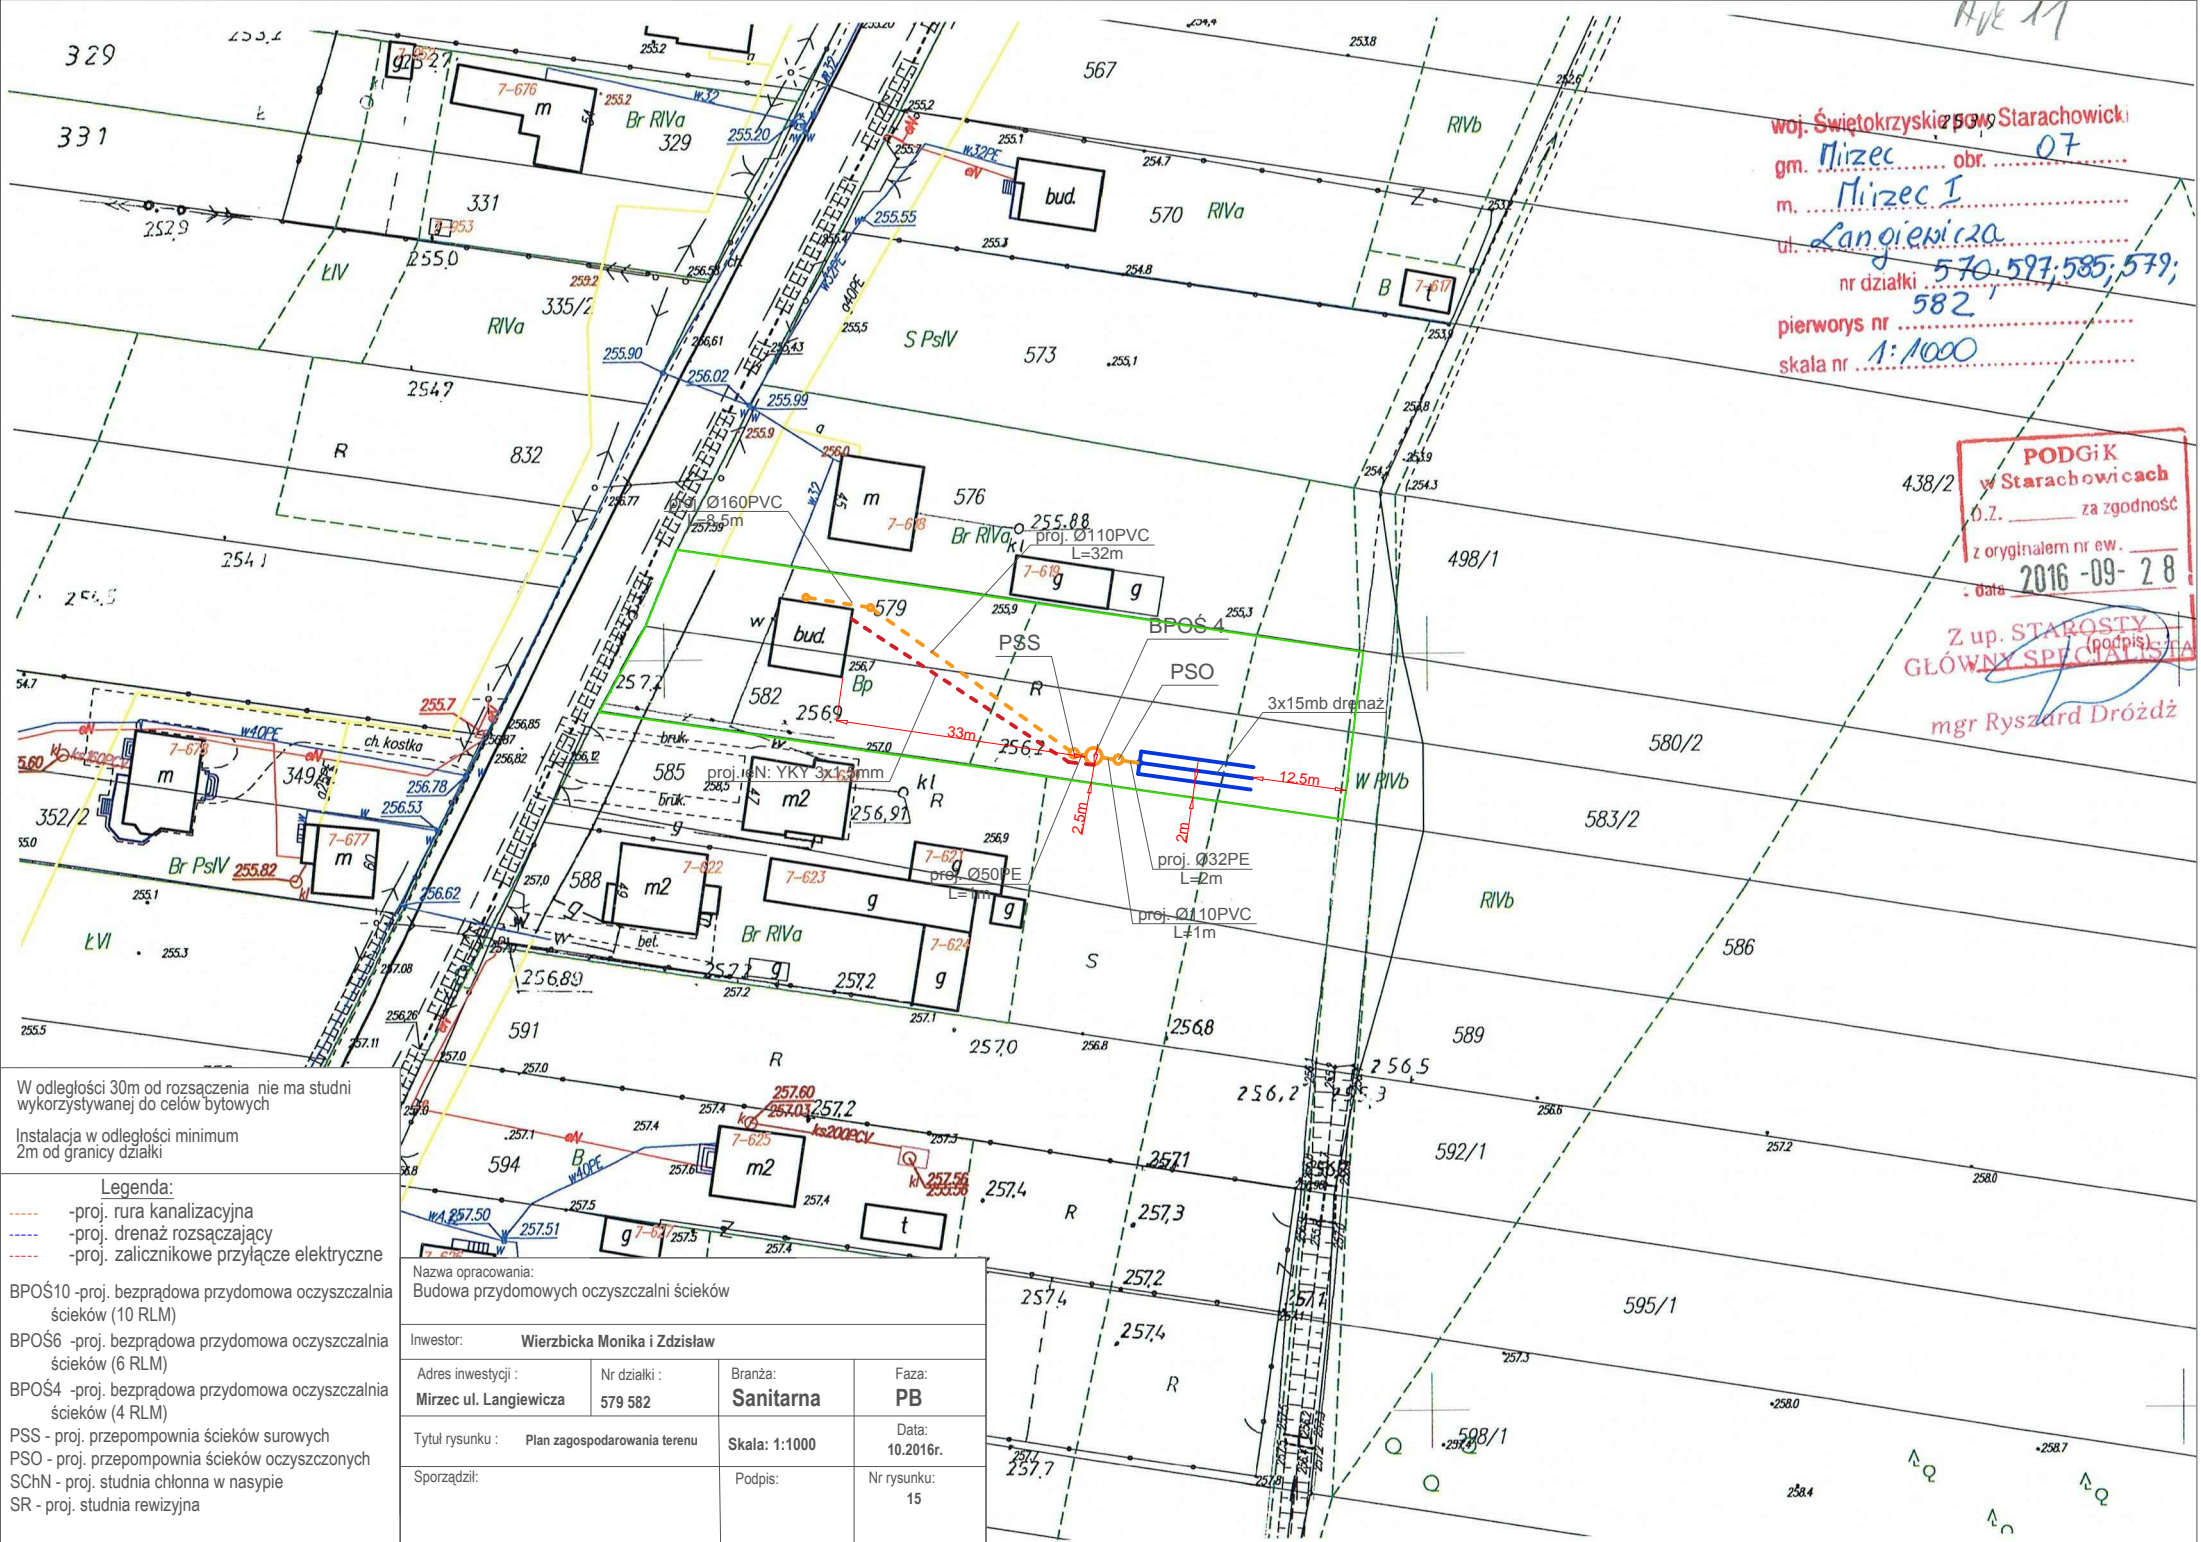

W odległości 30m od rozszaczenia nie ma studni wykorzystywanej do celów bytowych
Instalacja w odległości minimum 2m od granicy działki

Legenda:
-proj. rura kanalizacyjna
-proj. drenaż rozsączający
-proj. zalicznikowe przyłącze elektryczne

BPOŚ10 -proj. bezprądowa przydomowa oczyszczalnia ścieków (10 RLM)
BPOŚ6 -proj. bezprądowa przydomowa oczyszczalnia ścieków (6 RLM)
BPOŚ4 -proj. bezprądowa przydomowa oczyszczalnia ścieków (4 RLM)
PSS - proj. przepompownia ścieków surowych
PSO - proj. przepompownia ścieków oczyszczonych
SchN - proj. studnia chłonna w nasypie
SR - proj. studnia rewizyjna

Nazwa opracowania: Budowa przydomowych oczyszczalni ścieków			
Inwestor: Wierzbicka Monika i Zdzisław			
Adres inwestycji:	Nr działki:	Branża:	Faza:
Mirzec ul. Langiewicza	579 582	Sanitarna	PB
Tytuł rysunku:	Plan zagospodarowania terenu	Skala: 1:1000	Data: 10.2016r.
Sporządził:	Podpis:	Nr rysunku: 15	