


PODGIK
w Starachowicach
D.Z. _____ za zgodność
z oryginałem nr ew. _____
data 2016-09-28

7 up. STAROSTY
GŁÓWNY SPECJALISTA
mgr Ryszard Drózdź

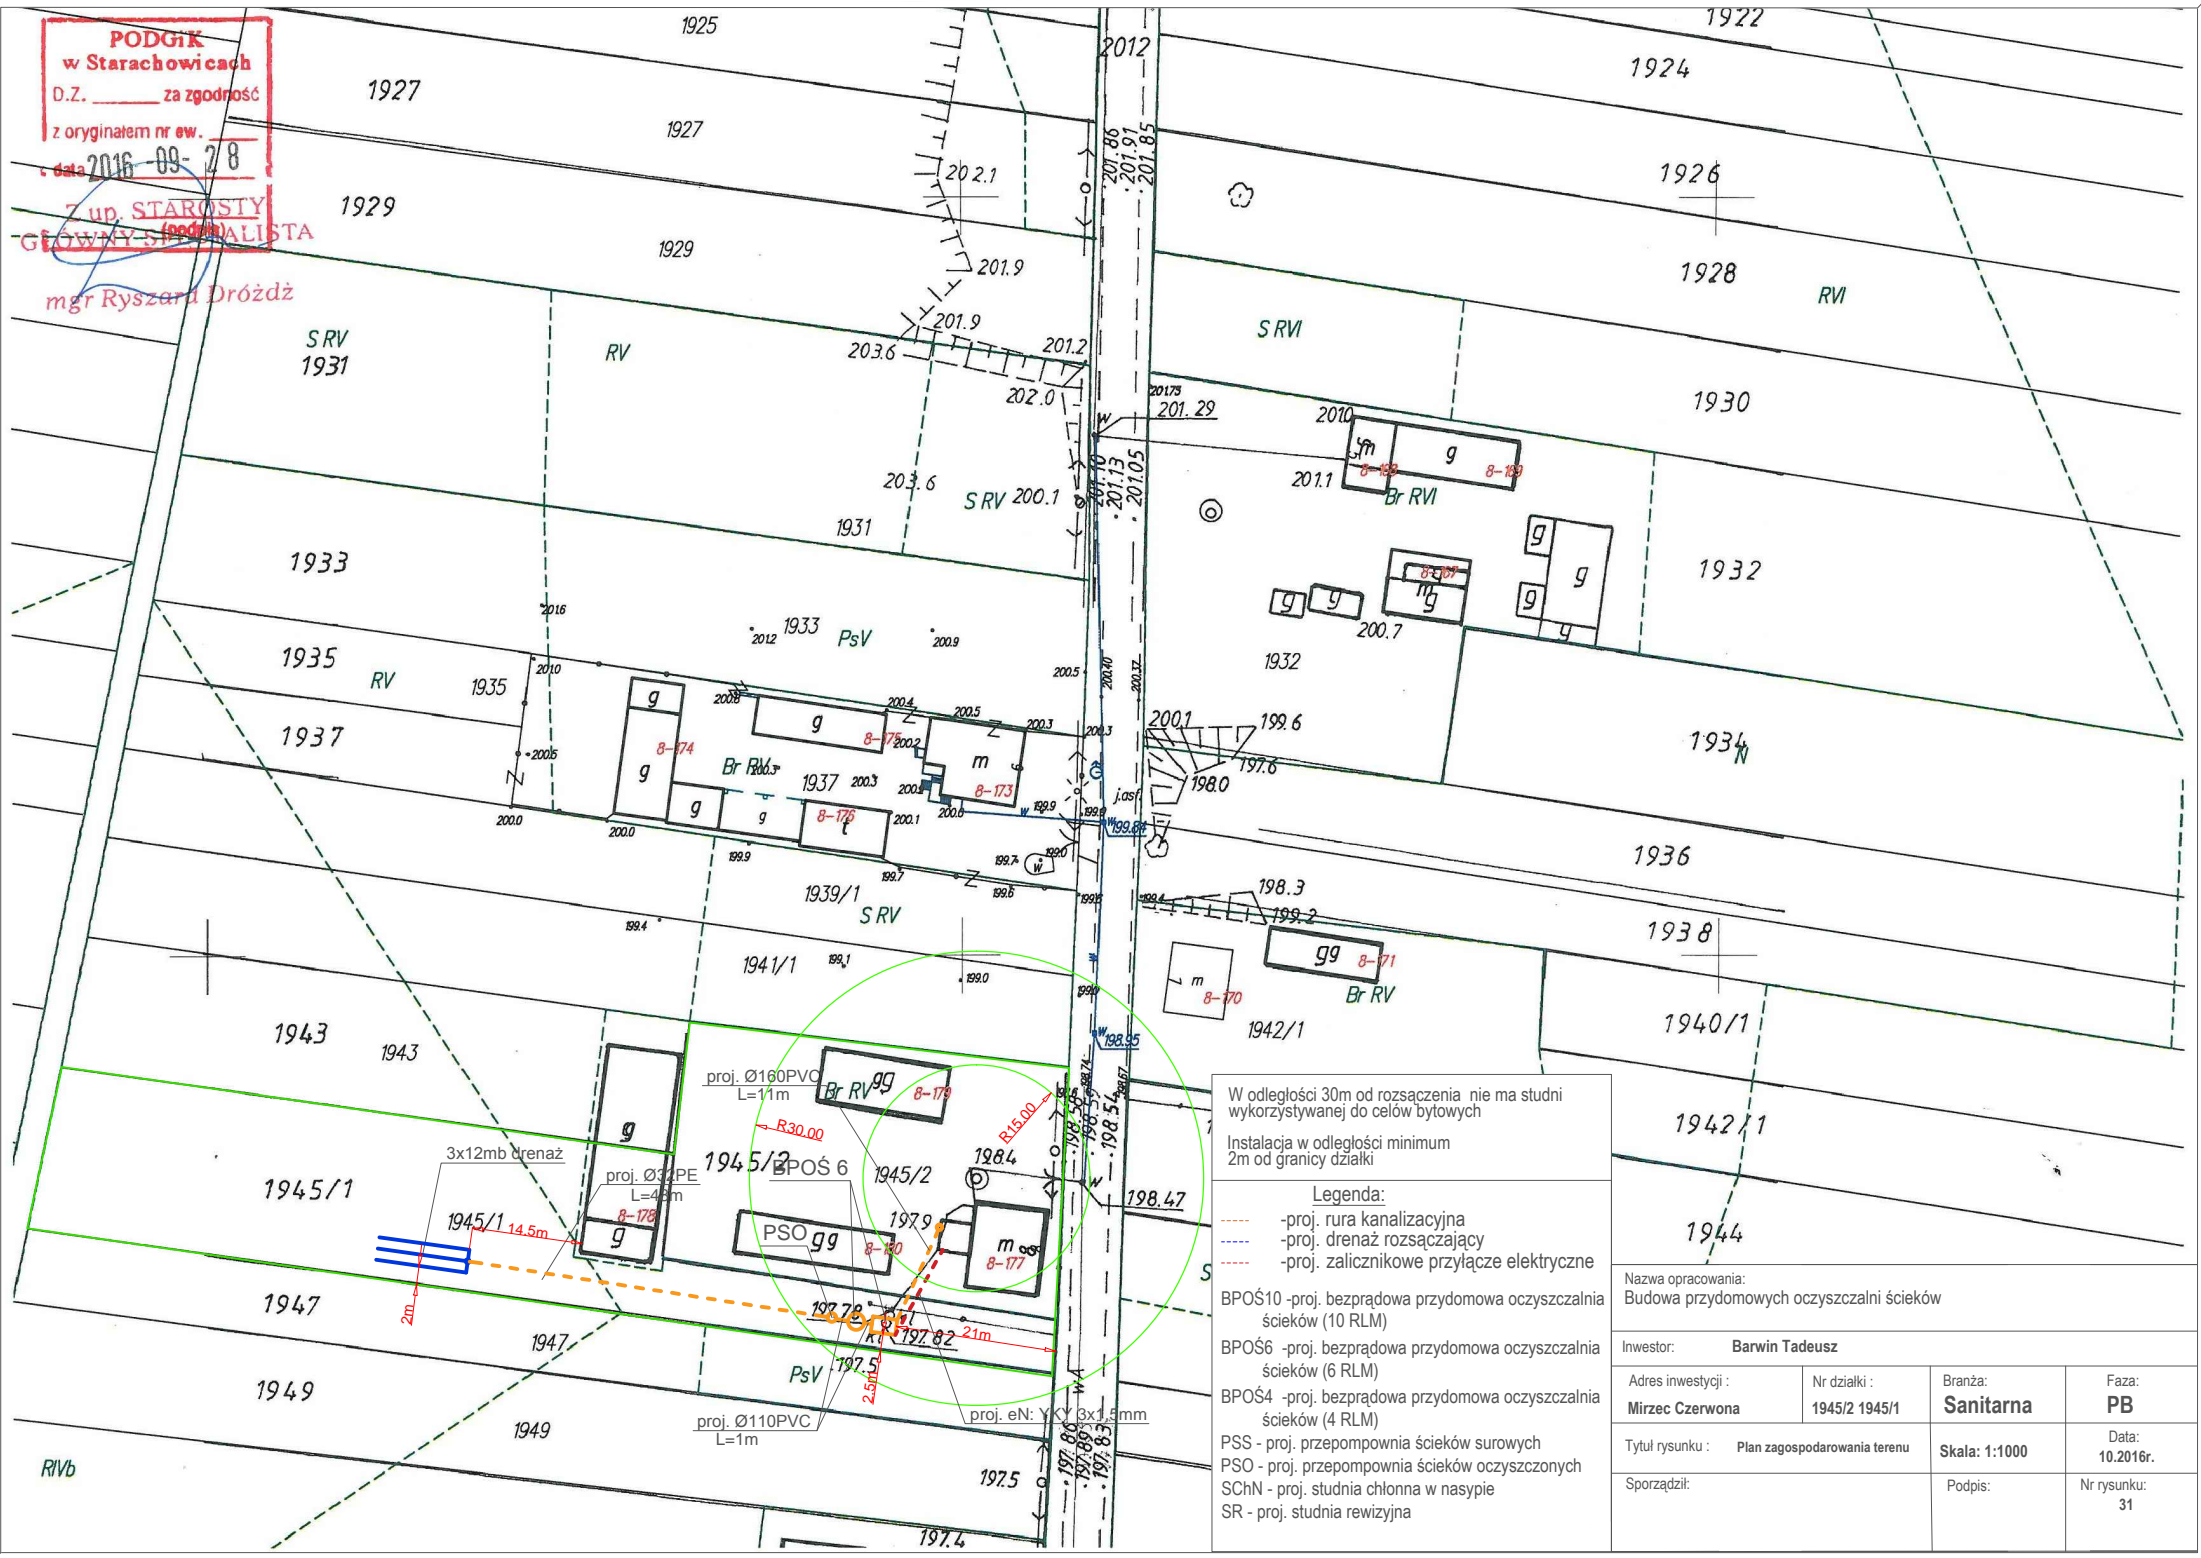

W odległości 30m od rozsączenia nie ma studni wykorzystywanej do celów bytowych

Instalacja w odległości minimum 2m od granicy działki

Legenda:

- proj. rura kanalizacyjna
- proj. drenaż rozsączający
- proj. zalicznikowe przyłącze elektryczne

BPOŚ10 -proj. bezprądowa przydomowa oczyszczalnia ścieków (10 RLM)

BPOŚ6 -proj. bezprądowa przydomowa oczyszczalnia ścieków (6 RLM)

BPOŚ4 -proj. bezprądowa przydomowa oczyszczalnia ścieków (4 RLM)

PSS - proj. przepompownia ścieków surowych

PSO - proj. przepompownia ścieków oczyszczonych

SChN - proj. studnia chłonna w nasypie

SR - proj. studnia rewizyjna

Nazwa opracowania: Budowa przydomowych oczyszczalni ścieków			
Inwestor: Barwin Tadeusz			
Adres inwestycji : Mirzec Czerwona	Nr działki : 1945/2 1945/1	Branża: Sanitarna	Faza: PB
Tytuł rysunku : Plan zagospodarowania terenu		Skala: 1:1000	Data: 10.2016r.
Sporządził:		Podpis:	Nr rysunku: 31