

ISTNIEJĄCA DROGA BETONOWA

OGRODZENIE NA PODMURÓWCE







SKOCZNIA DO SKOKU W DAL  
4,0x7,0m




PARKING - 30 STANOWISK  
W TYM 2 DLA OS. NIEPEŁNOSPRAW.  
POKRYCIE : KOSTKA BETONOWA


BOISKA WIELOFUNKCYJNE  
ROZMIAR PŁYT:  
szluzsna trawa 42,5x27m  
poliuretan 32x18m  
PROGRAM:  
1x SIATKÓWKA, 1x TENIS,  
1x KOSZYKÓWKA

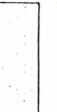1x MINI PIŁKA NOŻNA  
BIEŻNIA CZTEROTOROWA  
szer.5,0m, dług.67,5m






### OBSAŚNIENIA:

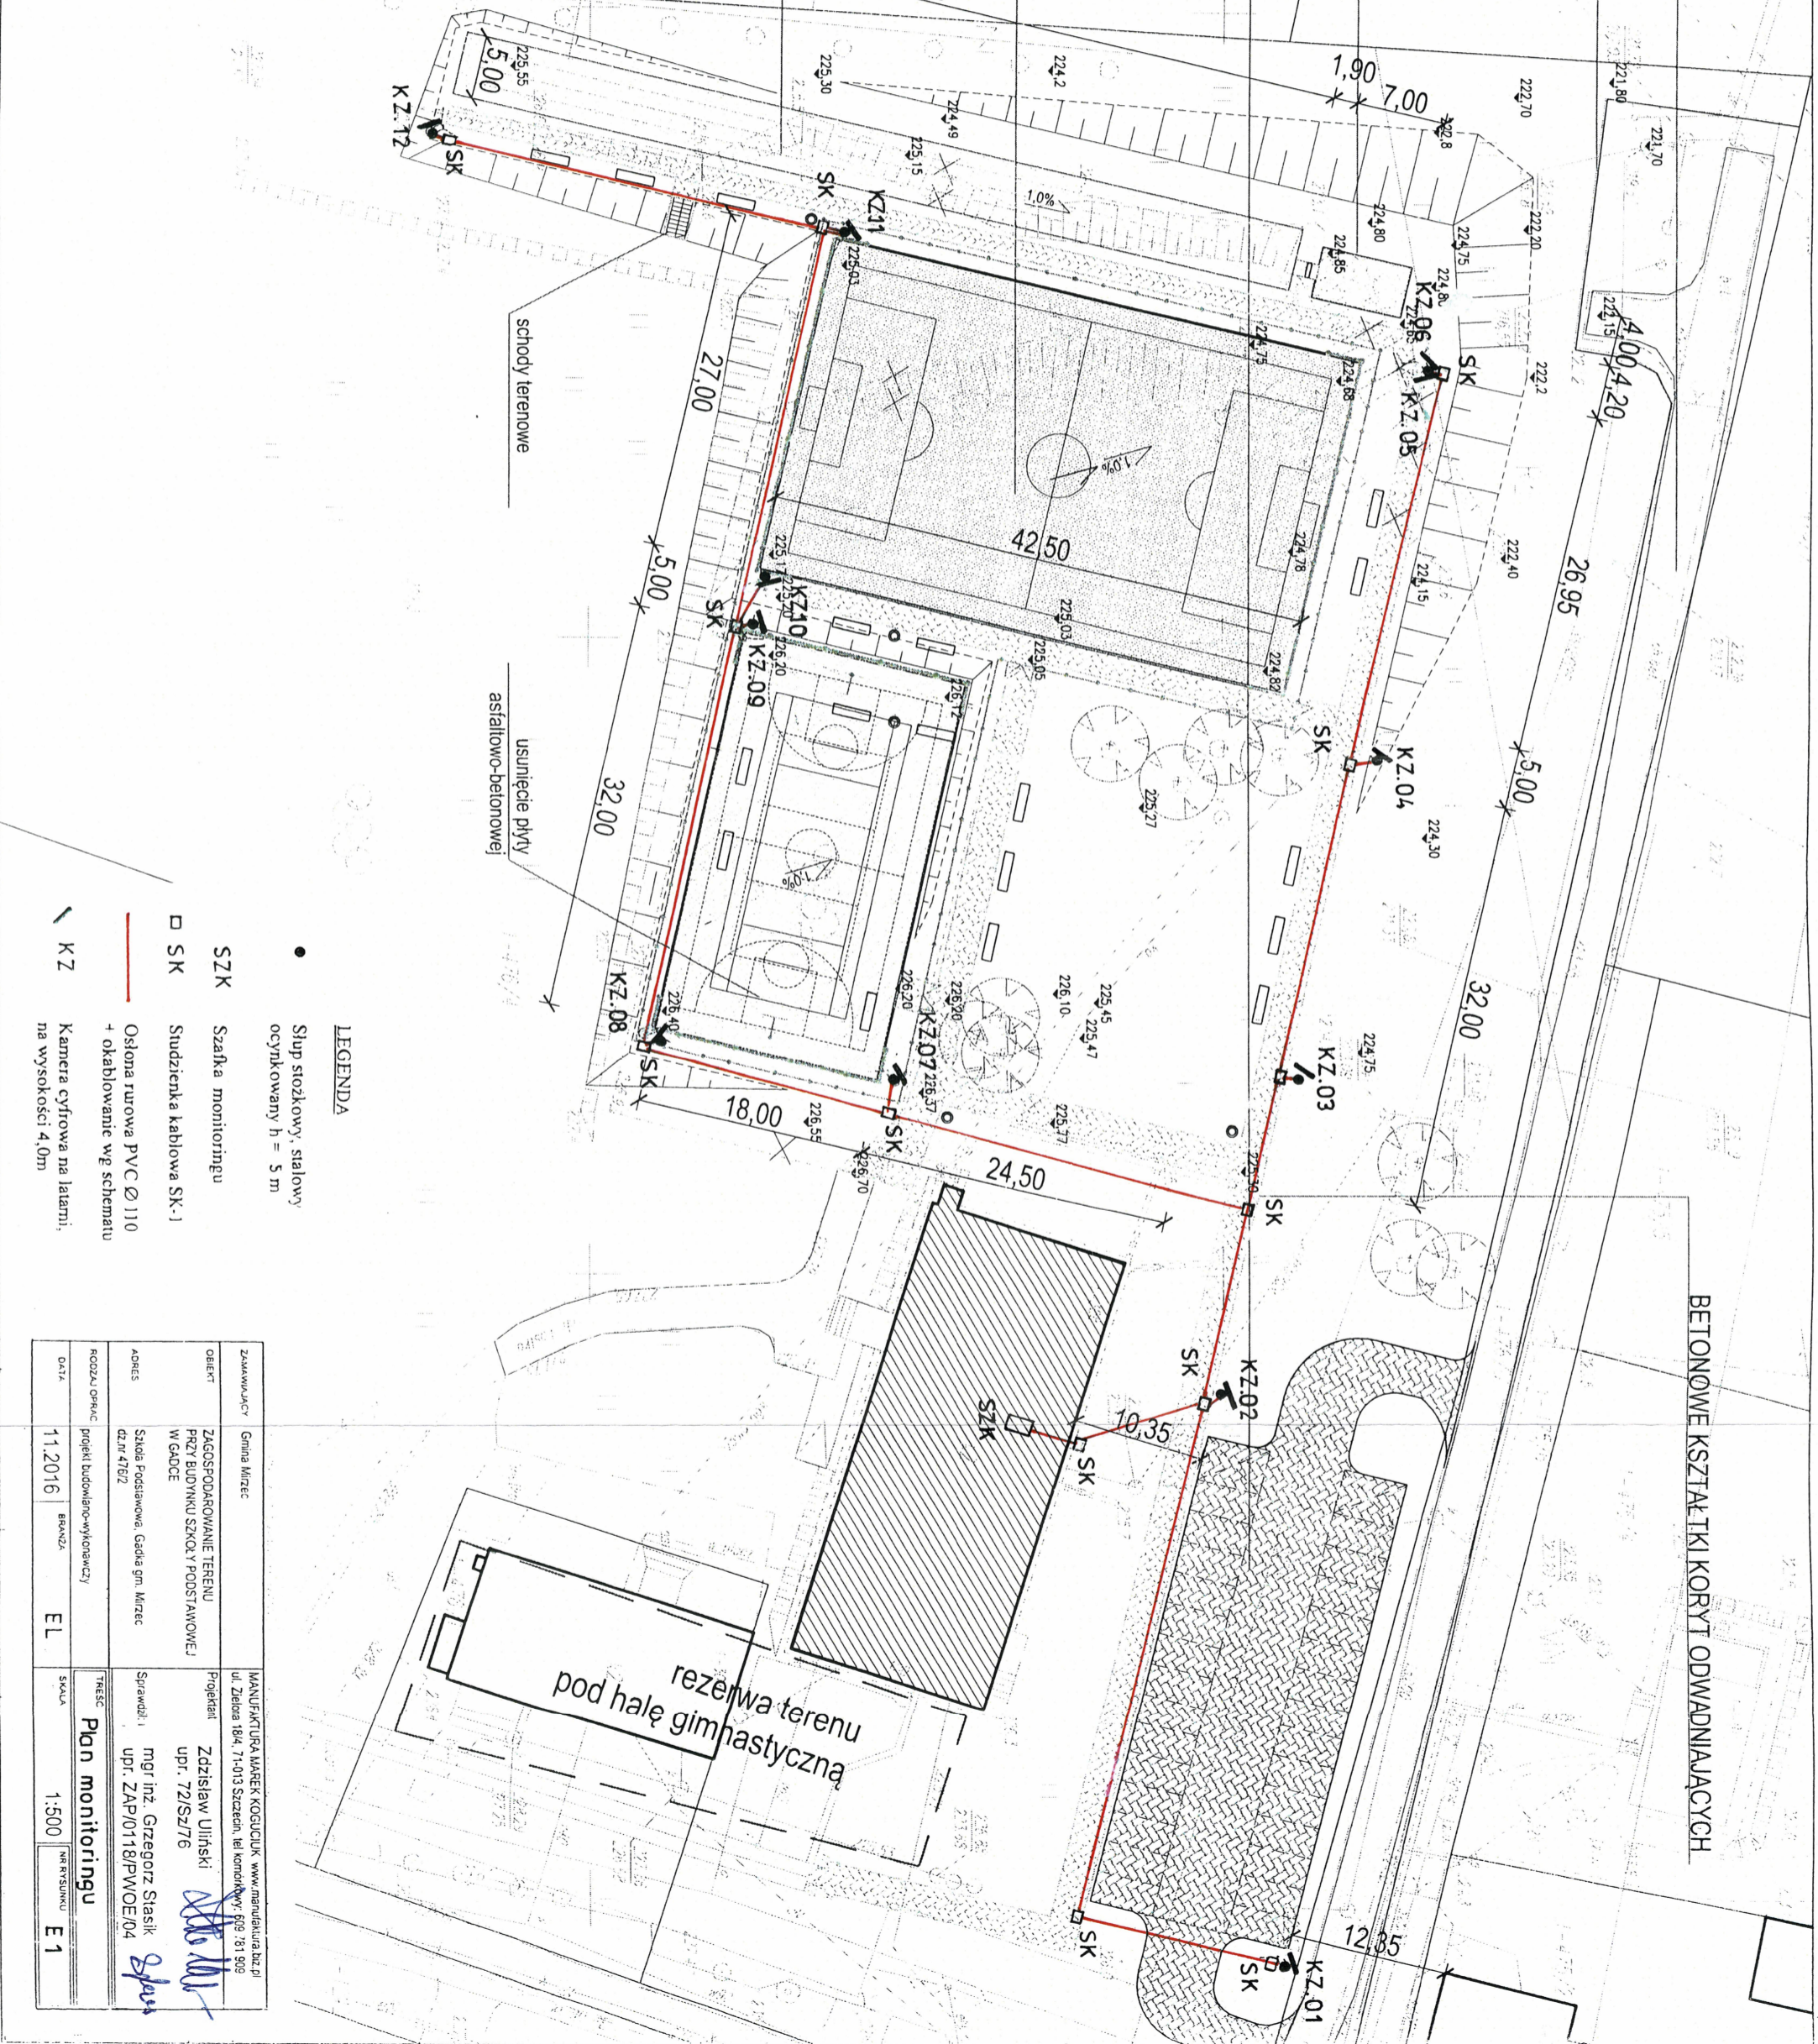-  dojścia
-  pokrycie: kostka betonowa
-  nawierzchnia bezpieczna
-  pokrycie: poliuretan
-  nawierzchnia bezpieczna
-  pokrycie: trawa szluzsna

-  ławka bez oparcia
-  kosz na śmieci
-  słupy z kamerami monitoringu







### LEGENDA

-  Słup stozkowy, stalowy ocynkowany h = 5 m
-  SZK Szafka monitoringu
-  SK Studzienka kablowa SK.-1
-  Osłona rurowa PVC Ø 110 + okablowanie wg schematu
-  KZ Kamera cyfrowa na latarni, na wysokości 4,0m

ZAMAWIĄCY	Gmina Mirzec	MANUFKTURA MAREK KOGUCIUK www.manufaktura.biz.pl ul. Zielona 184, 71-013 Szczecin, tel/komorkowy: 619 781 909
OBIEKT	ZAGOSPODAROWANIE TERENU PRZY BUDYNKU SZKOŁY PODSTAWOWEJ W GADE	Projektant Zdzisław Ulirski upr. 72/SZ/76
ADRES	Szkoła Podstawowa, Gada gm. Mirzec dz.nr 476/2	mgr inż. Grzegorz Stasiak upr. ZAP/0118/PW/OE/04
ROZDZIAŁ OBRAC	projekt budowlano-wykonywawczy	TYTUŁ <b>Plan monitoringu</b>
DATA	11.2016	SKALA 1:500
BRANŻA	EL	NR RYSUNKU E 1

YKSY 3 x 2.5  
 YKSY 3 x 2.5  
 12 x UTP k.5e

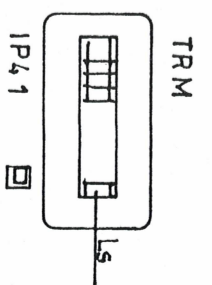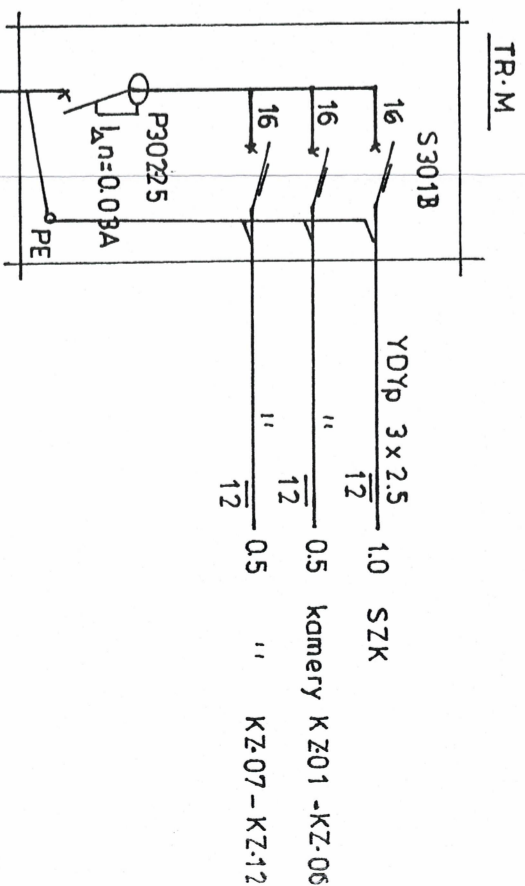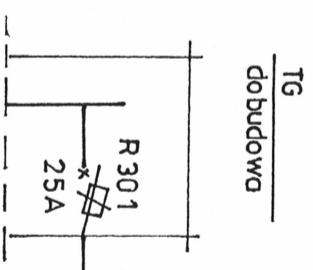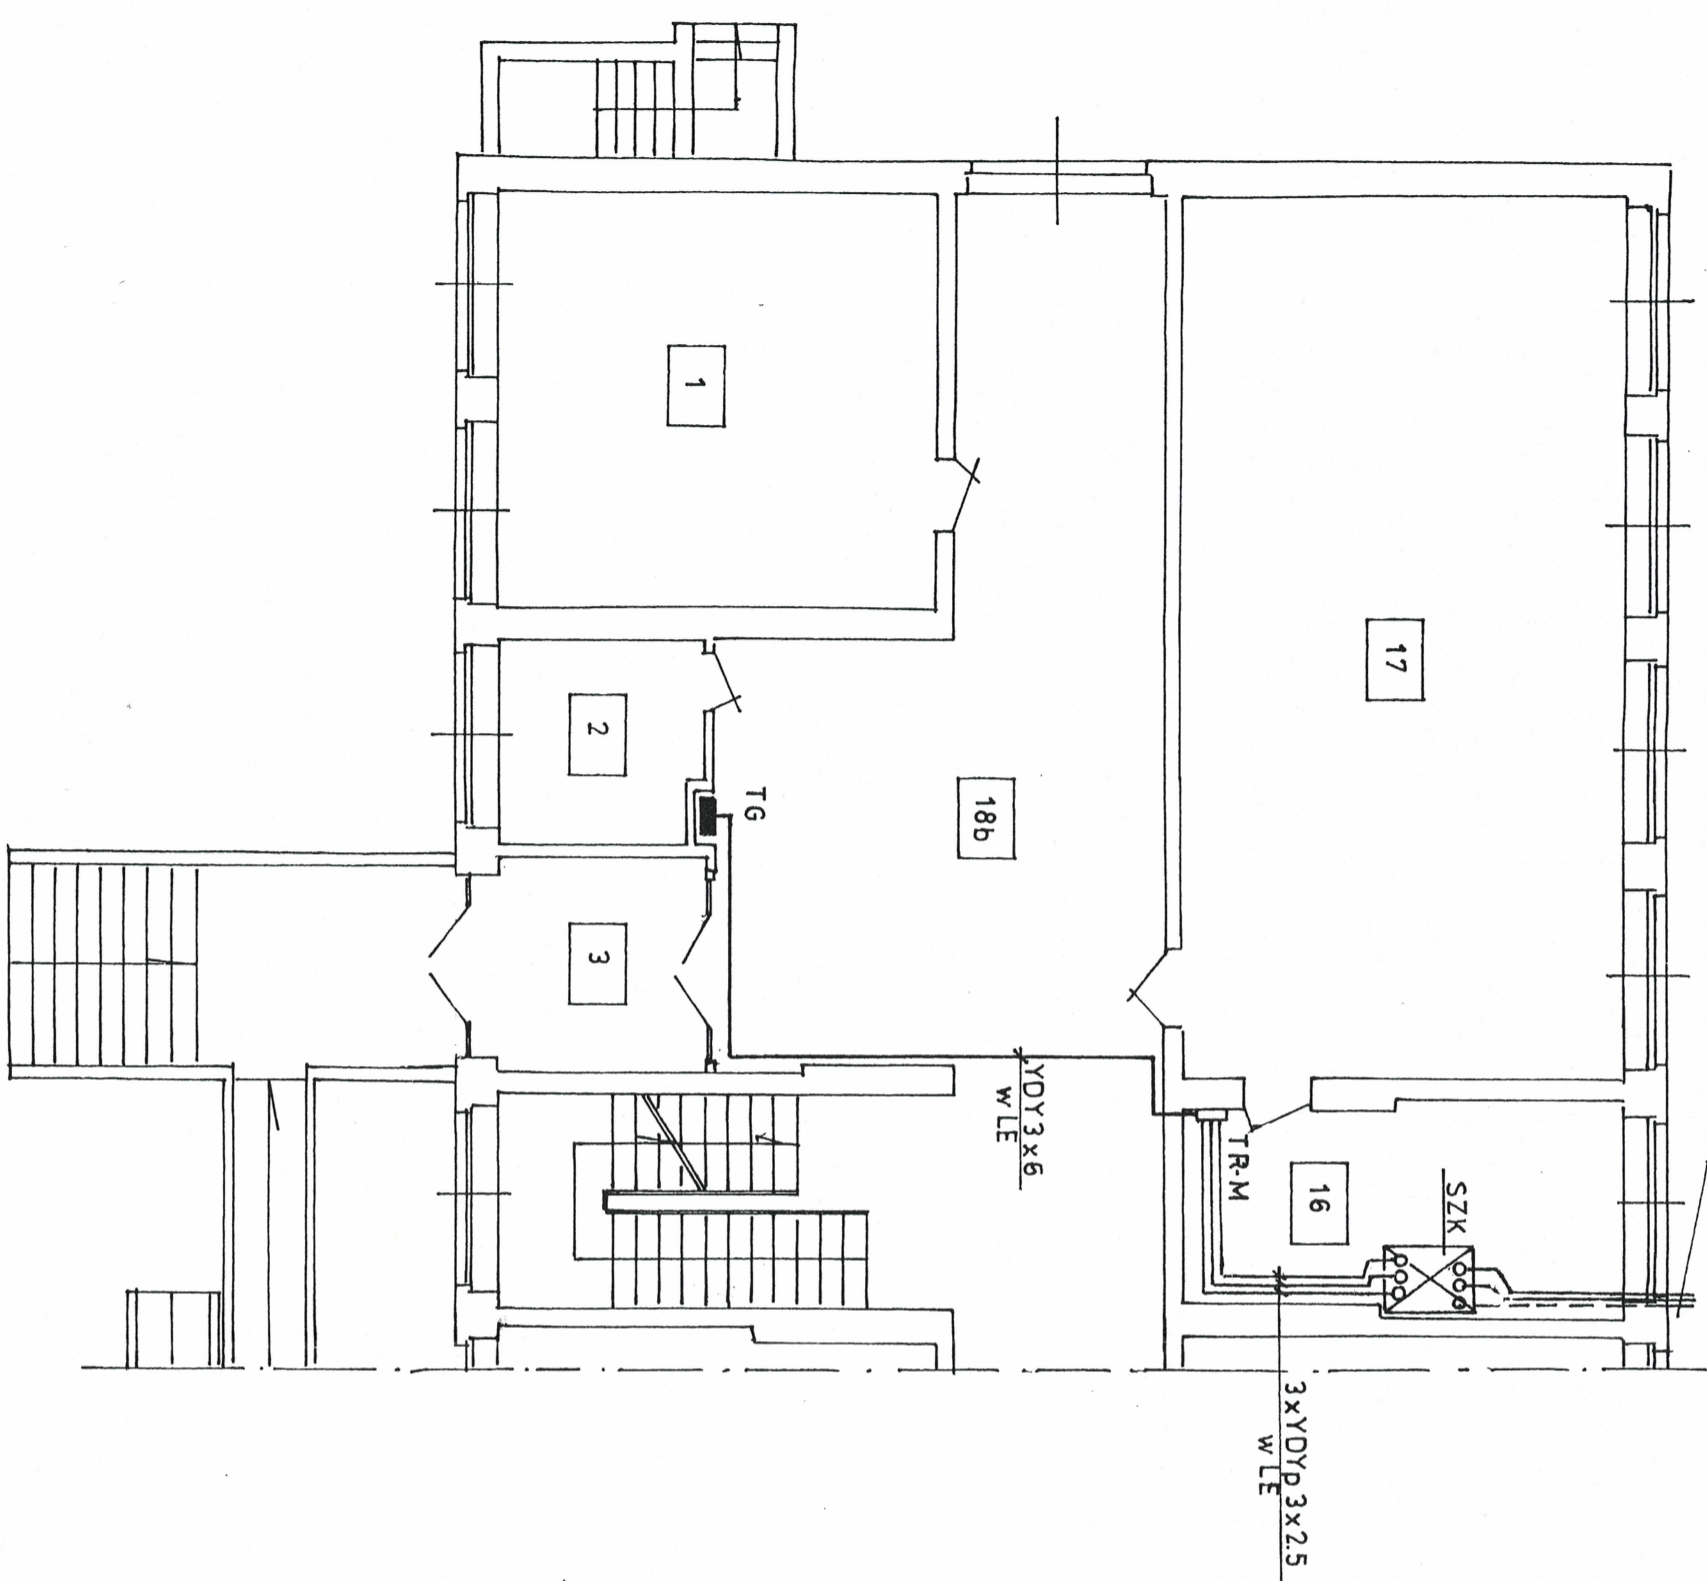

Napięcie: 400/230V 50Hz  
 UKŁAD SIĘCIOWY TN-S  
 Ochrona od porażeni:  
 Szybkie Wyłączenie Zasilania

ZAMAWIĄCY	Gmina Mirzec	MANUFATURA MAREK KOSCIUK www.manufatura.biz.pl ul. Zielona 18/4, 71-013 Szczecin, tel Komórkowy 69 781 509
OBIEKT	ZAGOSPODAROWANIE TERENU PRZY BUDYNKU SZKOŁY I PODSTAWOWEJ W GAJOCIE	Projektant Zdzisław Ulirski upr. 72/SZ/76
ADRES	Szkoła Podstawowa, Gajdki gm. Mirzec dz.n. 476/2	Sprawdził: mgr inż. Grzegorz Stasiak upr. ZAP/0118/PW/OE/04
RODZAJ OPINIA	projekt budowlano-wykonalawczy	TYTUŁ <b>Zasilanie 230V</b>
DATA	11.2016	SKALA <b>1:100</b>
	BRANŻA EL	NR ARSUNU E 2