


Załącznik Nr 1
do uchwały Nr XXVII/176/2016
Rady Gminy w Mircu
z dnia 30 września 2016r.



- Legenda:
- granice ewidencyjne gmin
 - istniejąca sieć kanalizacyjna
 - istniejąca sieć wodociągowa
 - studnie głębinowe ze strefą ochrony bezpośredniej
 - granica aglomeracji
 - Zielenik wód podziemnych Nr 420 Wierzbica Ostrowiec
 - Sieradowicki Park Krajobrazowy
 - Natura 2000 - obszary siedliskowe (Ostoja Sieradowicka, Uroczyska Lasów Starachowickich)
 - obszar chronionego krajobrazu Sieradowicki
 - obszar chronionego krajobrazu Dolina Kamiennej

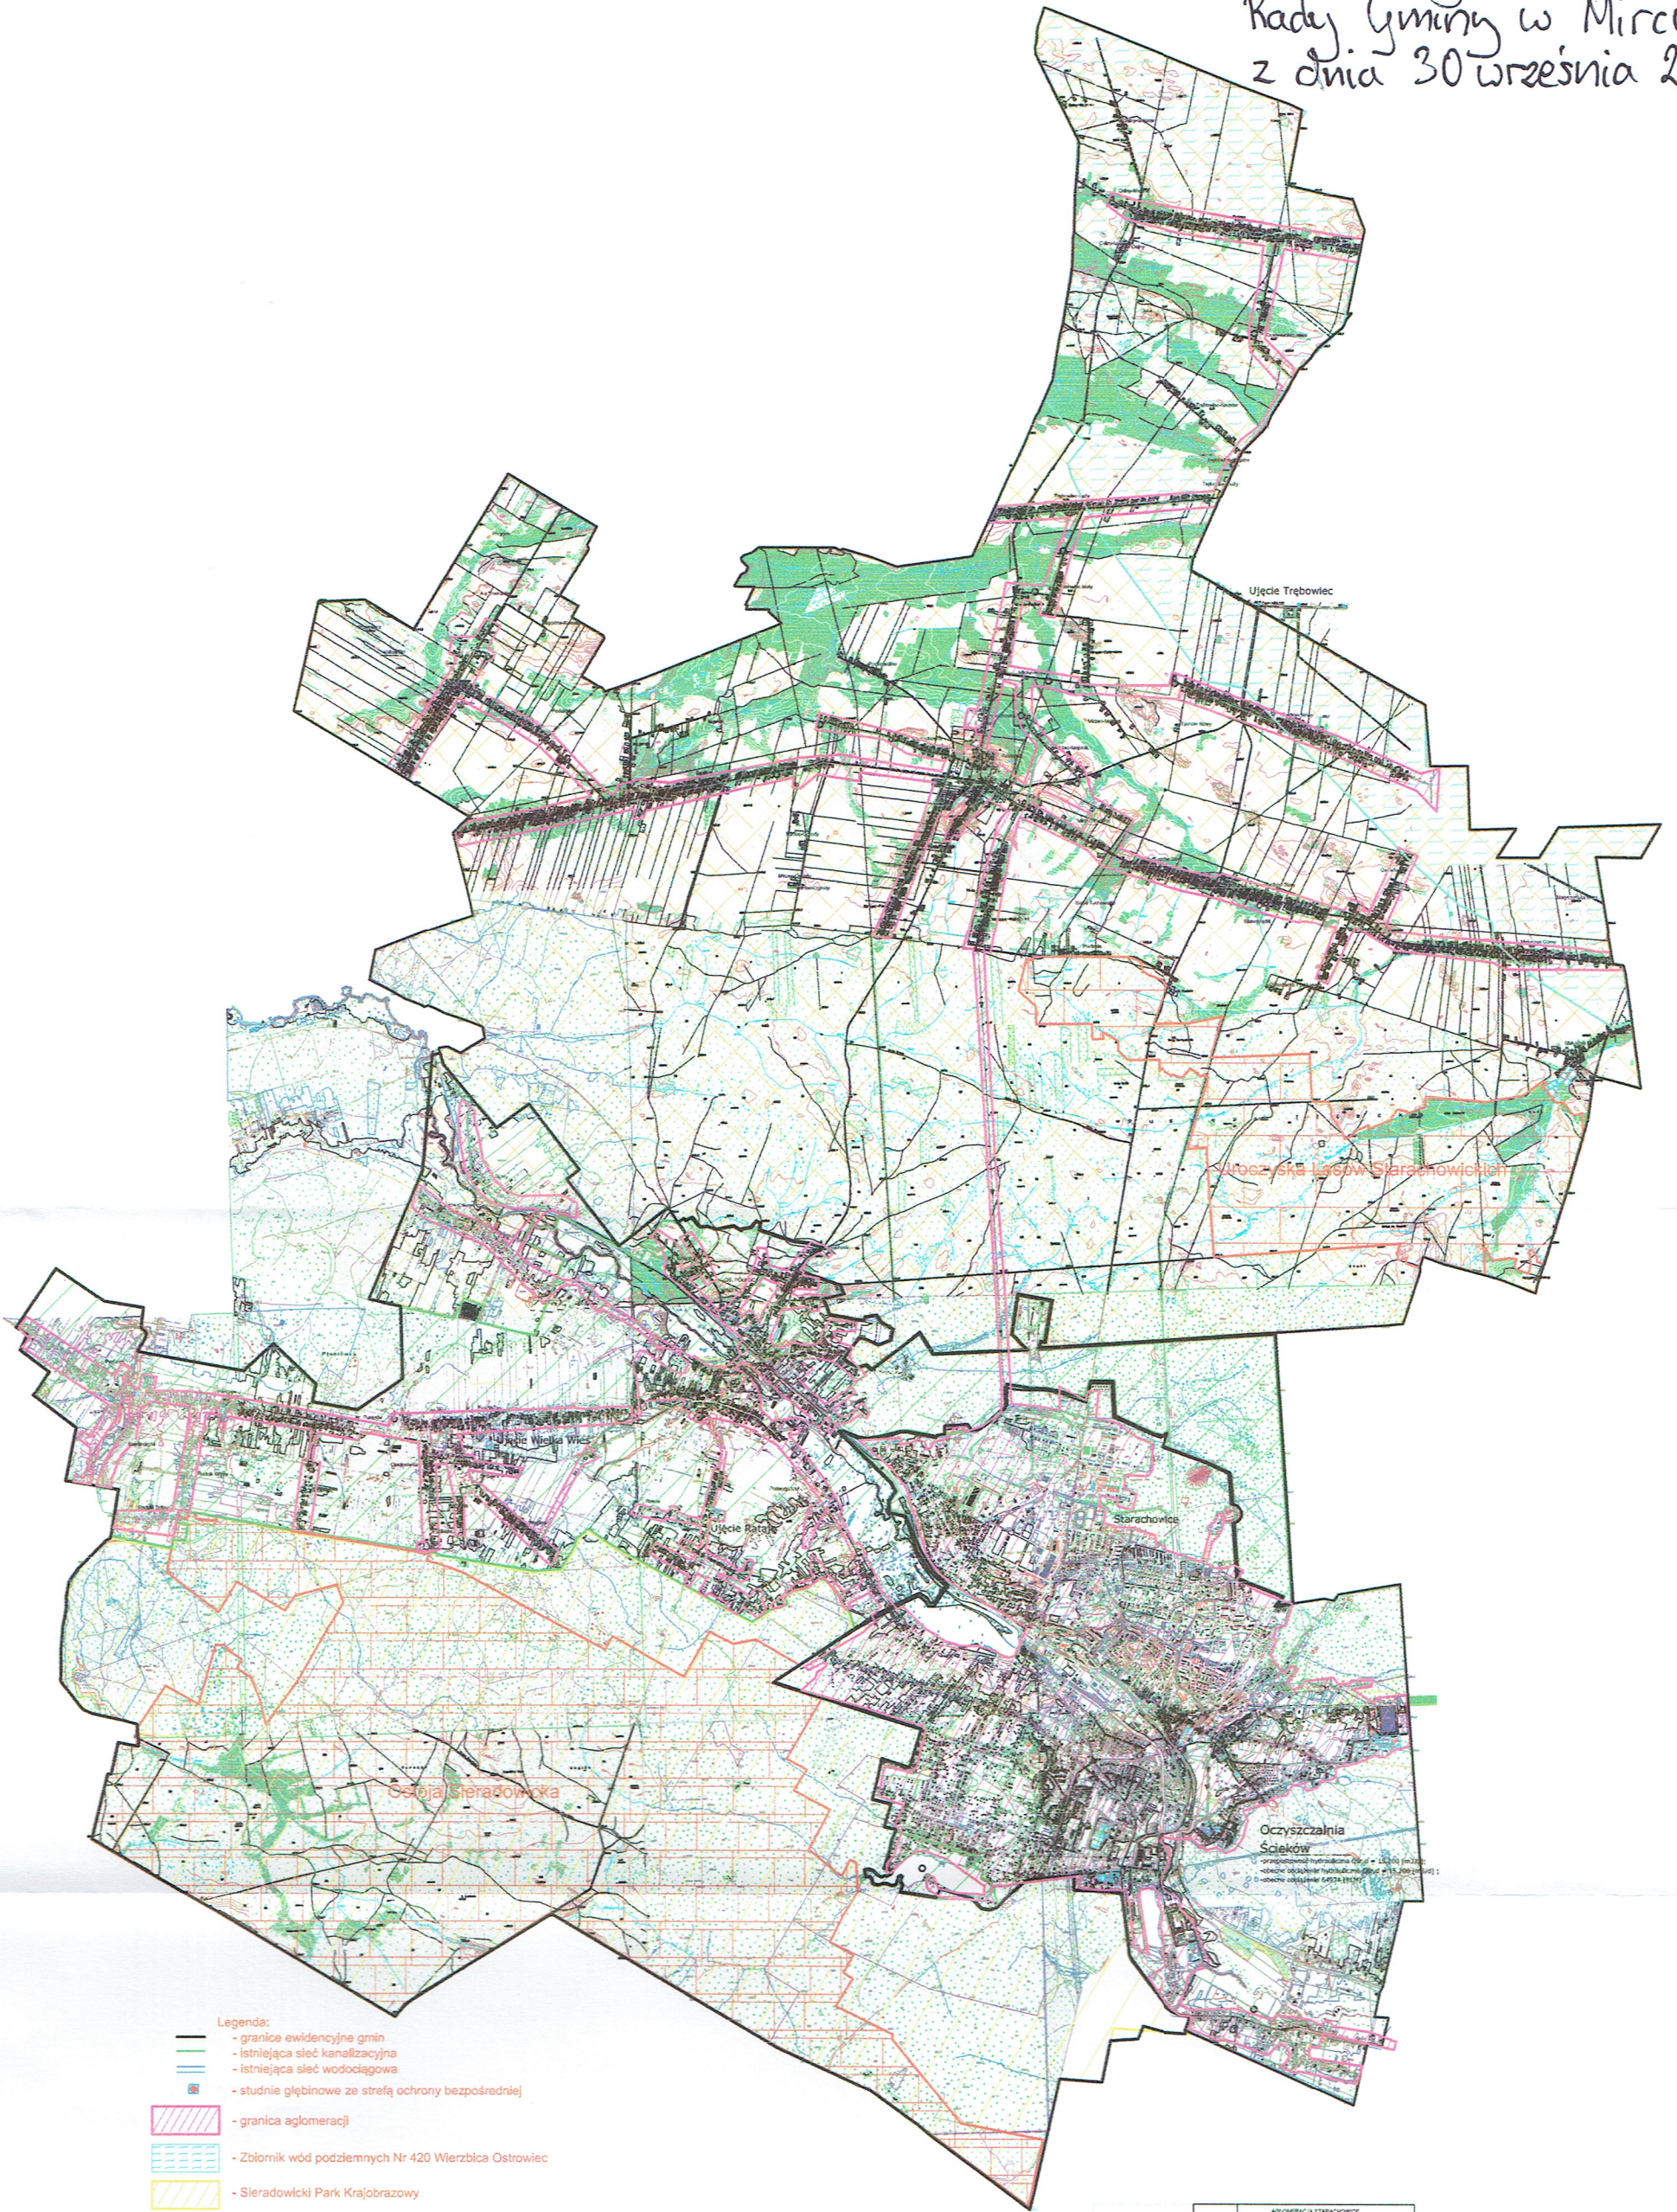

EPRD		AGLOMERACJA STARACHOWICE	
BUREAU POLITYKI GOSPODARSTWA I PROJEKTOW REGIONALNYCH I MIAST 25-100 ul. Sienkiewicza 10 01-650 Warszawa		PLAN AGLOMERACJI STARACHOWICE (ZAŁĄCZNIK GRAFICZNY)	
SKALA	1:5000	DATA	1
OPRACOWAŁ	Arkadiusz Pająk	WYKONAŁ	1