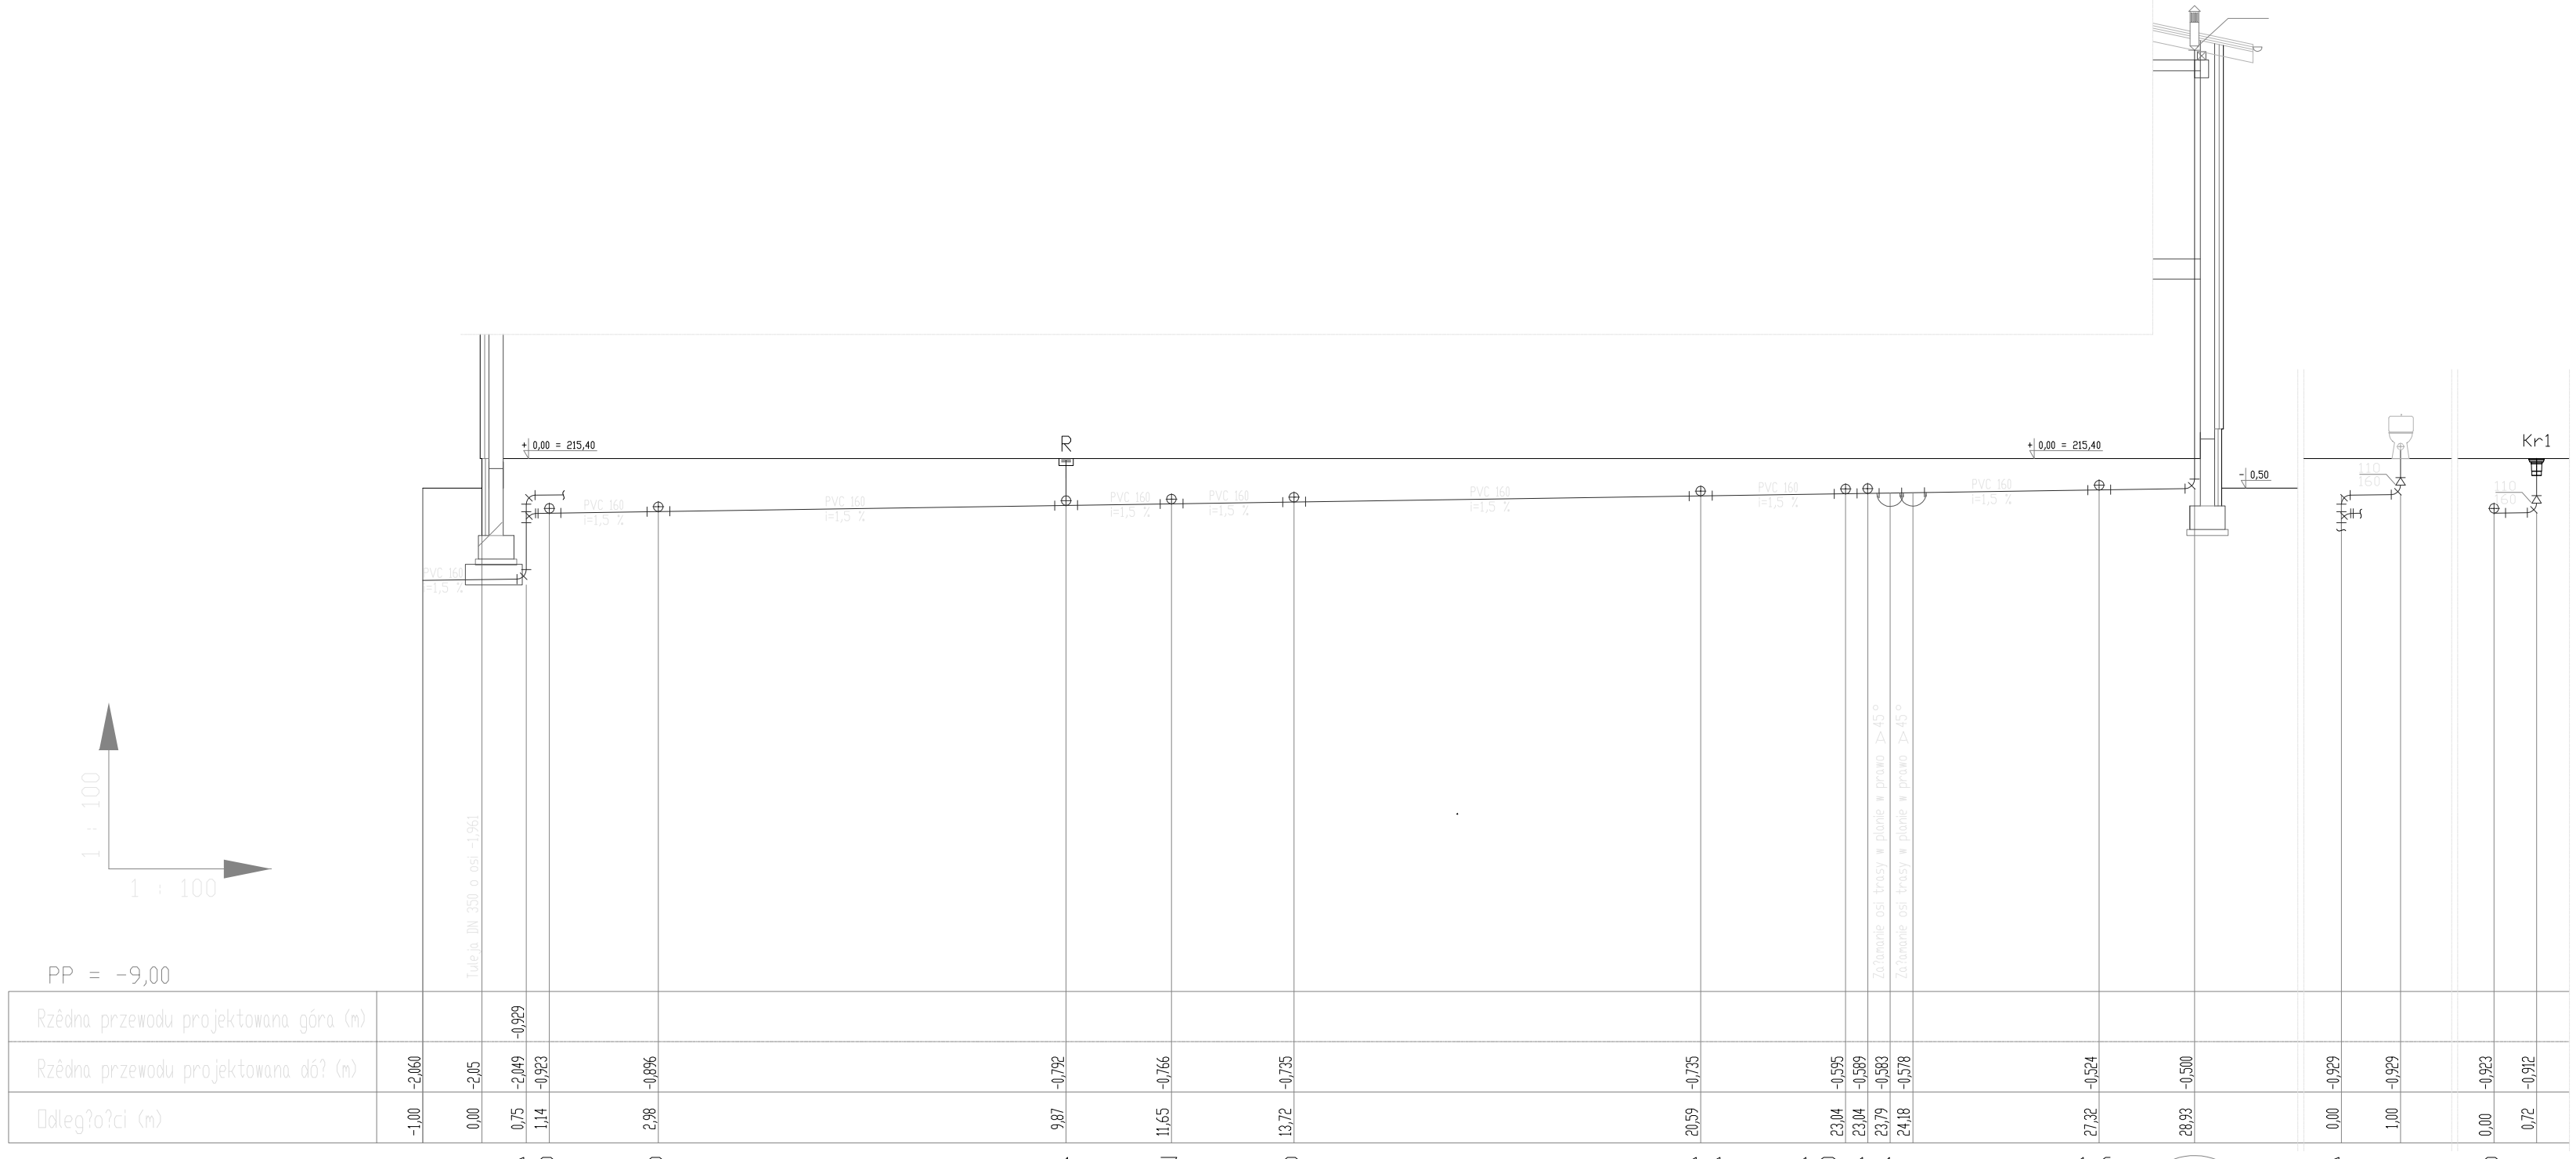

UWAGI:

1. RYSUNEK JEST CZĘŚCIĄ DZIEŁA CHRONIONEGO PRAWEM AUTORSKIM, WPROWADZANIE ZMIAN, POWIELANIE, WYKORZYSTYWANIE W SPOSÓB NIEZGODNY Z NABYTYMI PRAWAMI MAJĄTKOWYMI WYMAGA PISEMNEJ ZGODY AUTORÓW.
2. RYSUNEK NALEŻY ROZPATRYWAĆ RAZEM Z OPISEM TECHNICZNYM, PROJEKTAMI ARCHITEKTURY I KONSTRUKCJI, A EWENTUALNE WĄTPLIWOŚCI WYJAŚNIAĆ Z PROJEKTANTAMI BRANŻOWYMI.
3. WYMIARY SPRAWDZAĆ W NATURZE.

PRACOWNIA PROJEKTOWA
"MAXPOL"
Żeromskiego 51A
tel. (048) 385-09-57

	imię i nazwisko	nr upr. bud.	data:	podpis:
projektant:	mgr inż. Andrzej Gałaj	St.402/84	11.2015r.	
sprawdzający:	mgr inż. Marek Lis	UAN-II-K-8386/ RA/114/84	11.2015r.	
opracowanie:				

FAZA: PROJEKT BUDOWLANO- WYKONAWCZY

Obiekt:	Inwestor:	skala:
SALA GIMNASTYCZNA PRZY PUBLICZNEJ SZKOLE PODSTAWOWEJ DZIAŁKA NR 291 TYCHÓW STARY , GMINA MIRZEC	GMINA MIRZEC MIRZEC STARY 9 , 27-220 MIRZEC	1:100
Branża:	Tytuł rysunku:	nr rysunku:
Sanitarna	KANALIZACJA SANITARNA - PRZEKROJE	IS-03

Niniejszy projekt jest własnością jego autorów. Kopiowanie, publikowanie oraz wykorzystanie projektu do jakichkolwiek innych celów bez wiedzy i zgody autorów jest zabronione na mocy Ustawy o Prawie Autorskim i prawach pokrewnych z dnia 4 lutego 1994 r. (Dz. U. z 1994r., nr 24, poz.83)