


woj. Świętokrzyskie pow. Starachowice
gm. Mirzec obr. 07
m. Mirzec I
ul. Langiewicza 88
nr działki 510

pierwotny nr
skala nr 1:1000

PODGiK
w Starachowicach
D.Z. za zgodność
z oryginałem nr ew.
data 2016-09-28

(podpis)
Z up. STARSZ. 25 1,8
GŁÓWNY SPECJALISTA
mgr Byszard Dróżdż

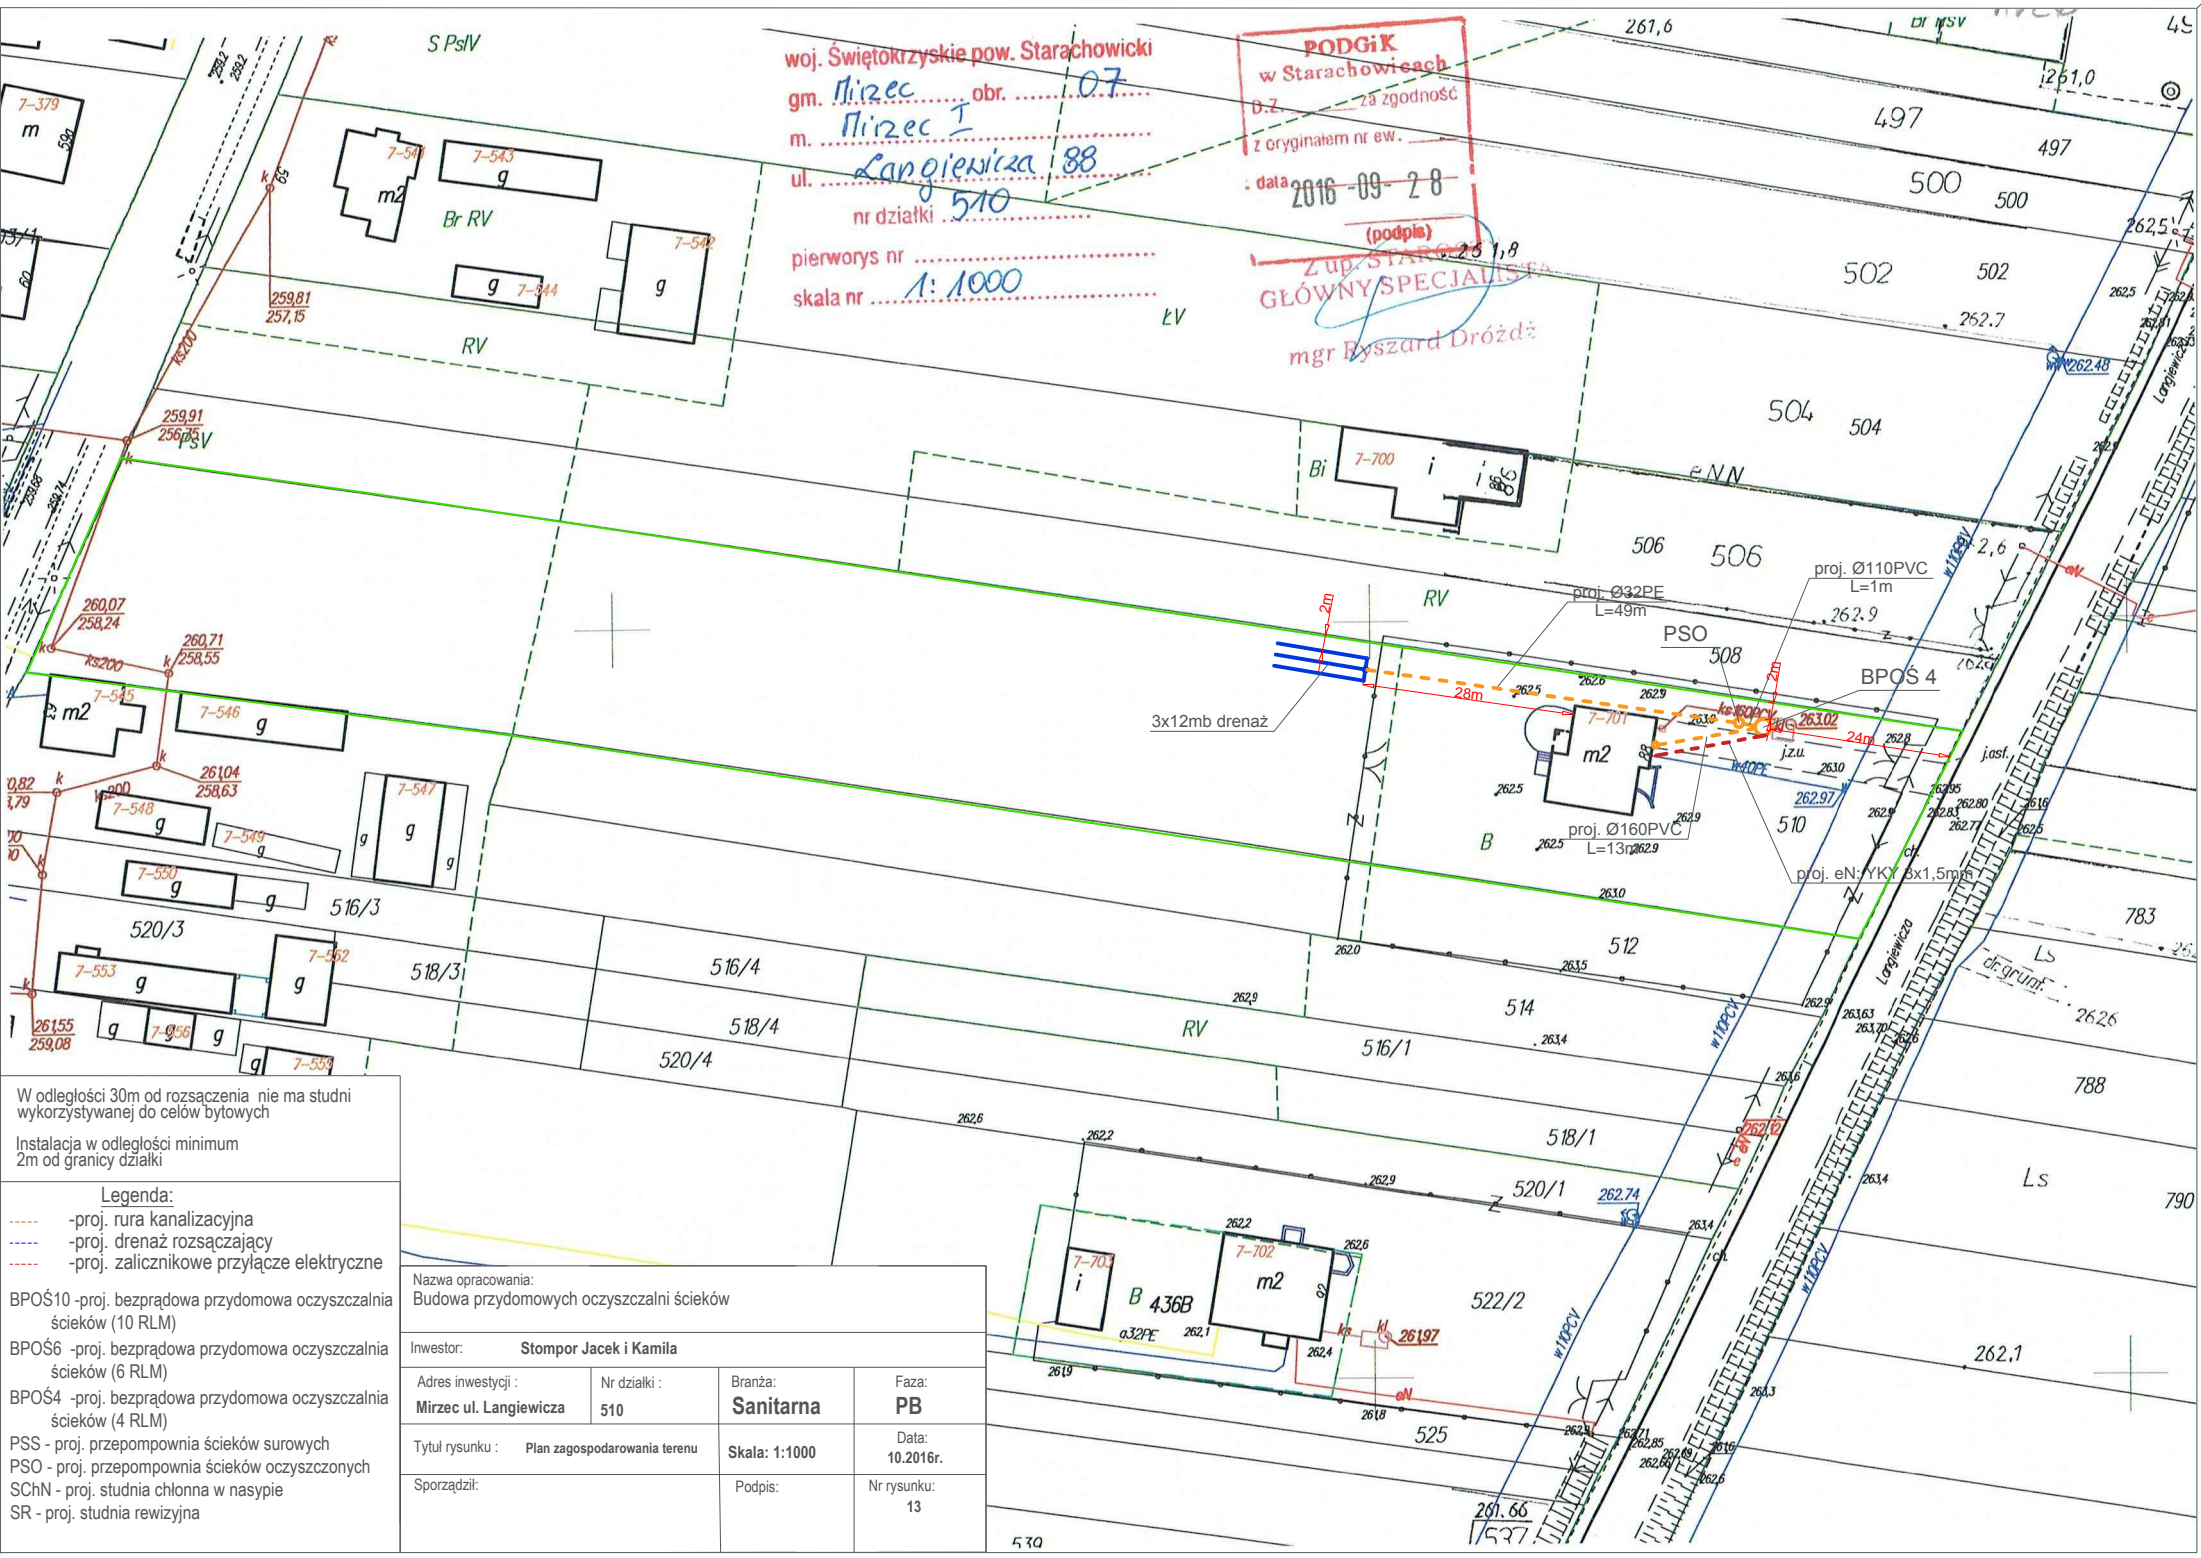

W odległości 30m od rozszaczenia nie ma studni wykorzystywanej do celów bytowych

Instalacja w odległości minimum 2m od granicy działki

Legenda:

- proj. rura kanalizacyjna
- proj. drenaż rozsączający
- proj. zalicznikowe przyłącze elektryczne

BPOŚ10 -proj. bezprądowa przydomowa oczyszczalnia ścieków (10 RLM)

BPOŚ6 -proj. bezprądowa przydomowa oczyszczalnia ścieków (6 RLM)

BPOŚ4 -proj. bezprądowa przydomowa oczyszczalnia ścieków (4 RLM)

PSS - proj. przepompownia ścieków surowych

PSO - proj. przepompownia ścieków oczyszczonych

SChN - proj. studnia chłonna w nasypie

SR - proj. studnia rewizyjna

Nazwa opracowania: Budowa przydomowych oczyszczalni ścieków			
Inwestor: Stompor Jacek i Kamila			
Adres inwestycji:	Nr działki:	Branża:	Faza:
Mirzec ul. Langiewicza	510	Sanitarna	PB
Tytuł rysunku:	Skala:	Data:	
Plan zagospodarowania terenu	1:1000	10.2016r.	
Sporządził:	Podpis:	Nr rysunku:	
		13	