m. Mirzec 1 - Czerwona
ul. .....
nr działki 1901; 1903/1905; 1907; 1914; 1918; 1920; 194211
pierworys nr 1932; 1934; 1937; 1945/2
skala nr 1: 1000

PODGiK
w Starachowicach
D.Z. _____ za zgodność
z oryginałem nr ew. _____
z dnia 2016-09-28
Z up. STAROSTY
GŁÓWNY SPECJALISTA
(podpis)
mgr Ryszard Dróżdż

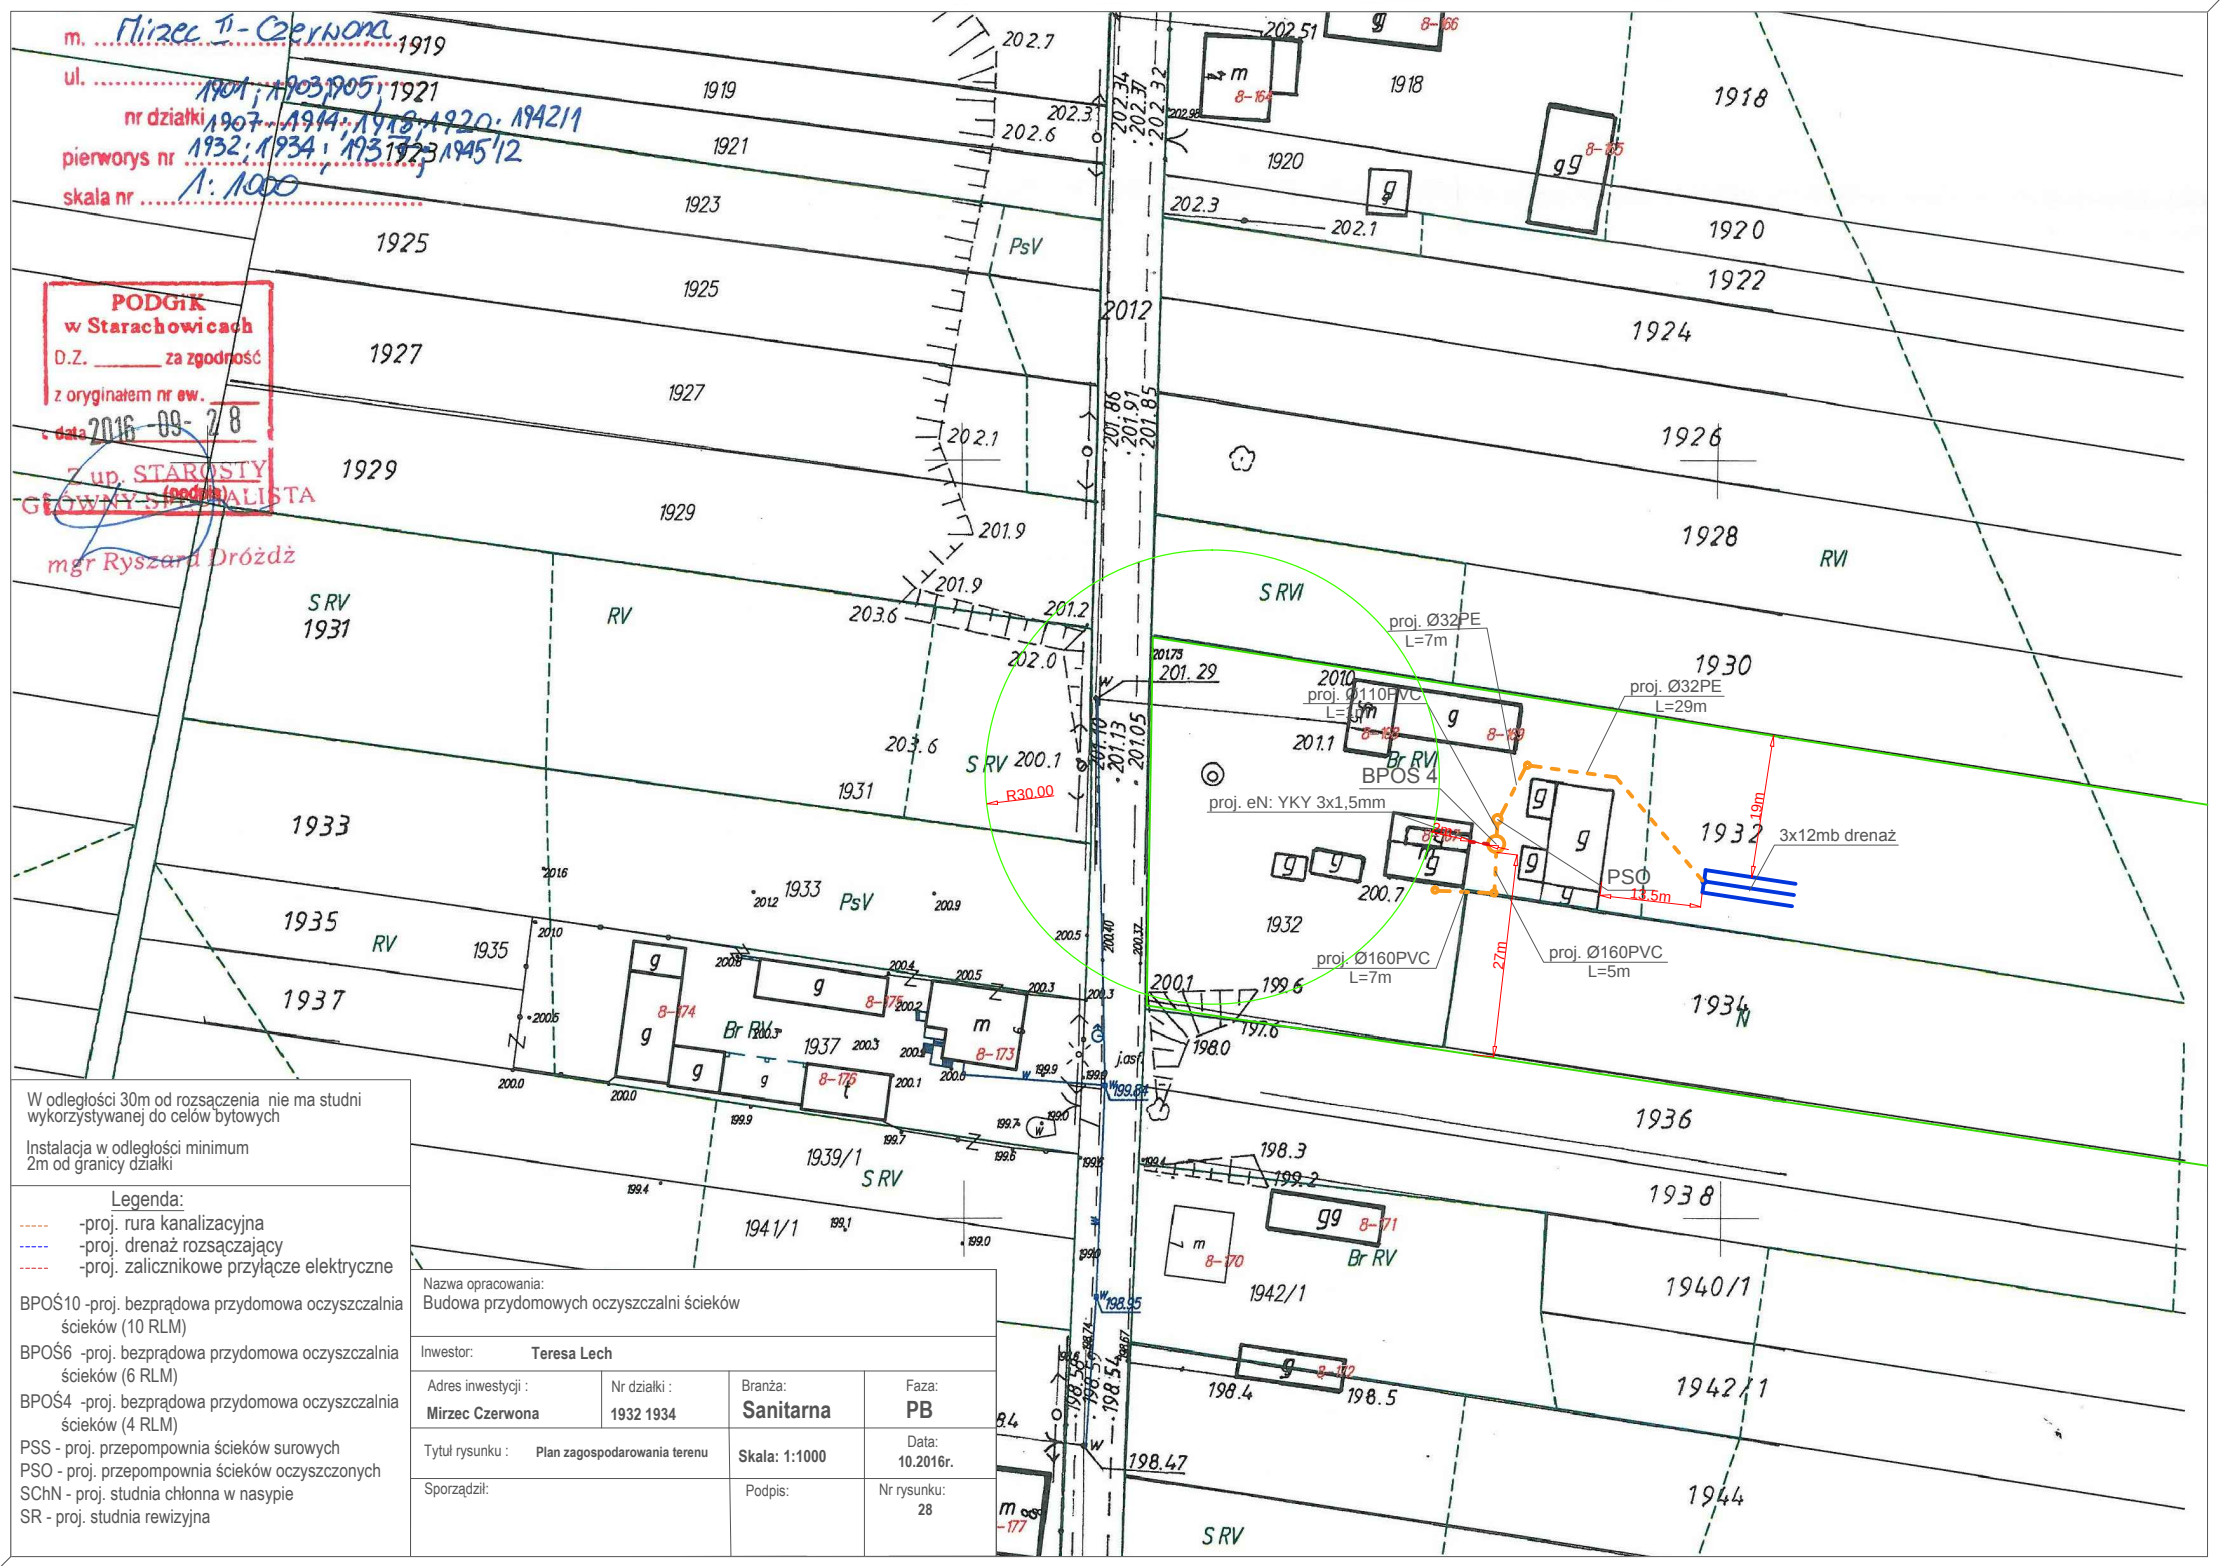

W odległości 30m od rozsączenia nie ma studni wykorzystywanej do celów bytowych

Instalacja w odległości minimum 2m od granicy działki

Legenda:
- ----- -proj. rura kanalizacyjna
- ----- -proj. drenaż rozsączający
- ----- -proj. zalicznikowe przyłącze elektryczne

BPOŚ10 -proj. bezprądowa przydomowa oczyszczalnia ścieków (10 RLM)
BPOŚ6 -proj. bezprądowa przydomowa oczyszczalnia ścieków (6 RLM)
BPOŚ4 -proj. bezprądowa przydomowa oczyszczalnia ścieków (4 RLM)
PSS - proj. przepompownia ścieków surowych
PSO - proj. przepompownia ścieków oczyszczonych
SChN - proj. studnia chłonna w nasypie
SR - proj. studnia rewizyjna

Nazwa opracowania:
Budowa przydomowych oczyszczalni ścieków

Inwestor: Teresa Lech			
Adres inwestycji: Mirzec Czerwona	Nr działki: 1932 1934	Branża: Sanitarna	Faza: PB
Tytuł rysunku: Plan zagospodarowania terenu		Skala: 1:1000	Data: 10.2016r.
Sporządził:		Podpis:	Nr rysunku: 28