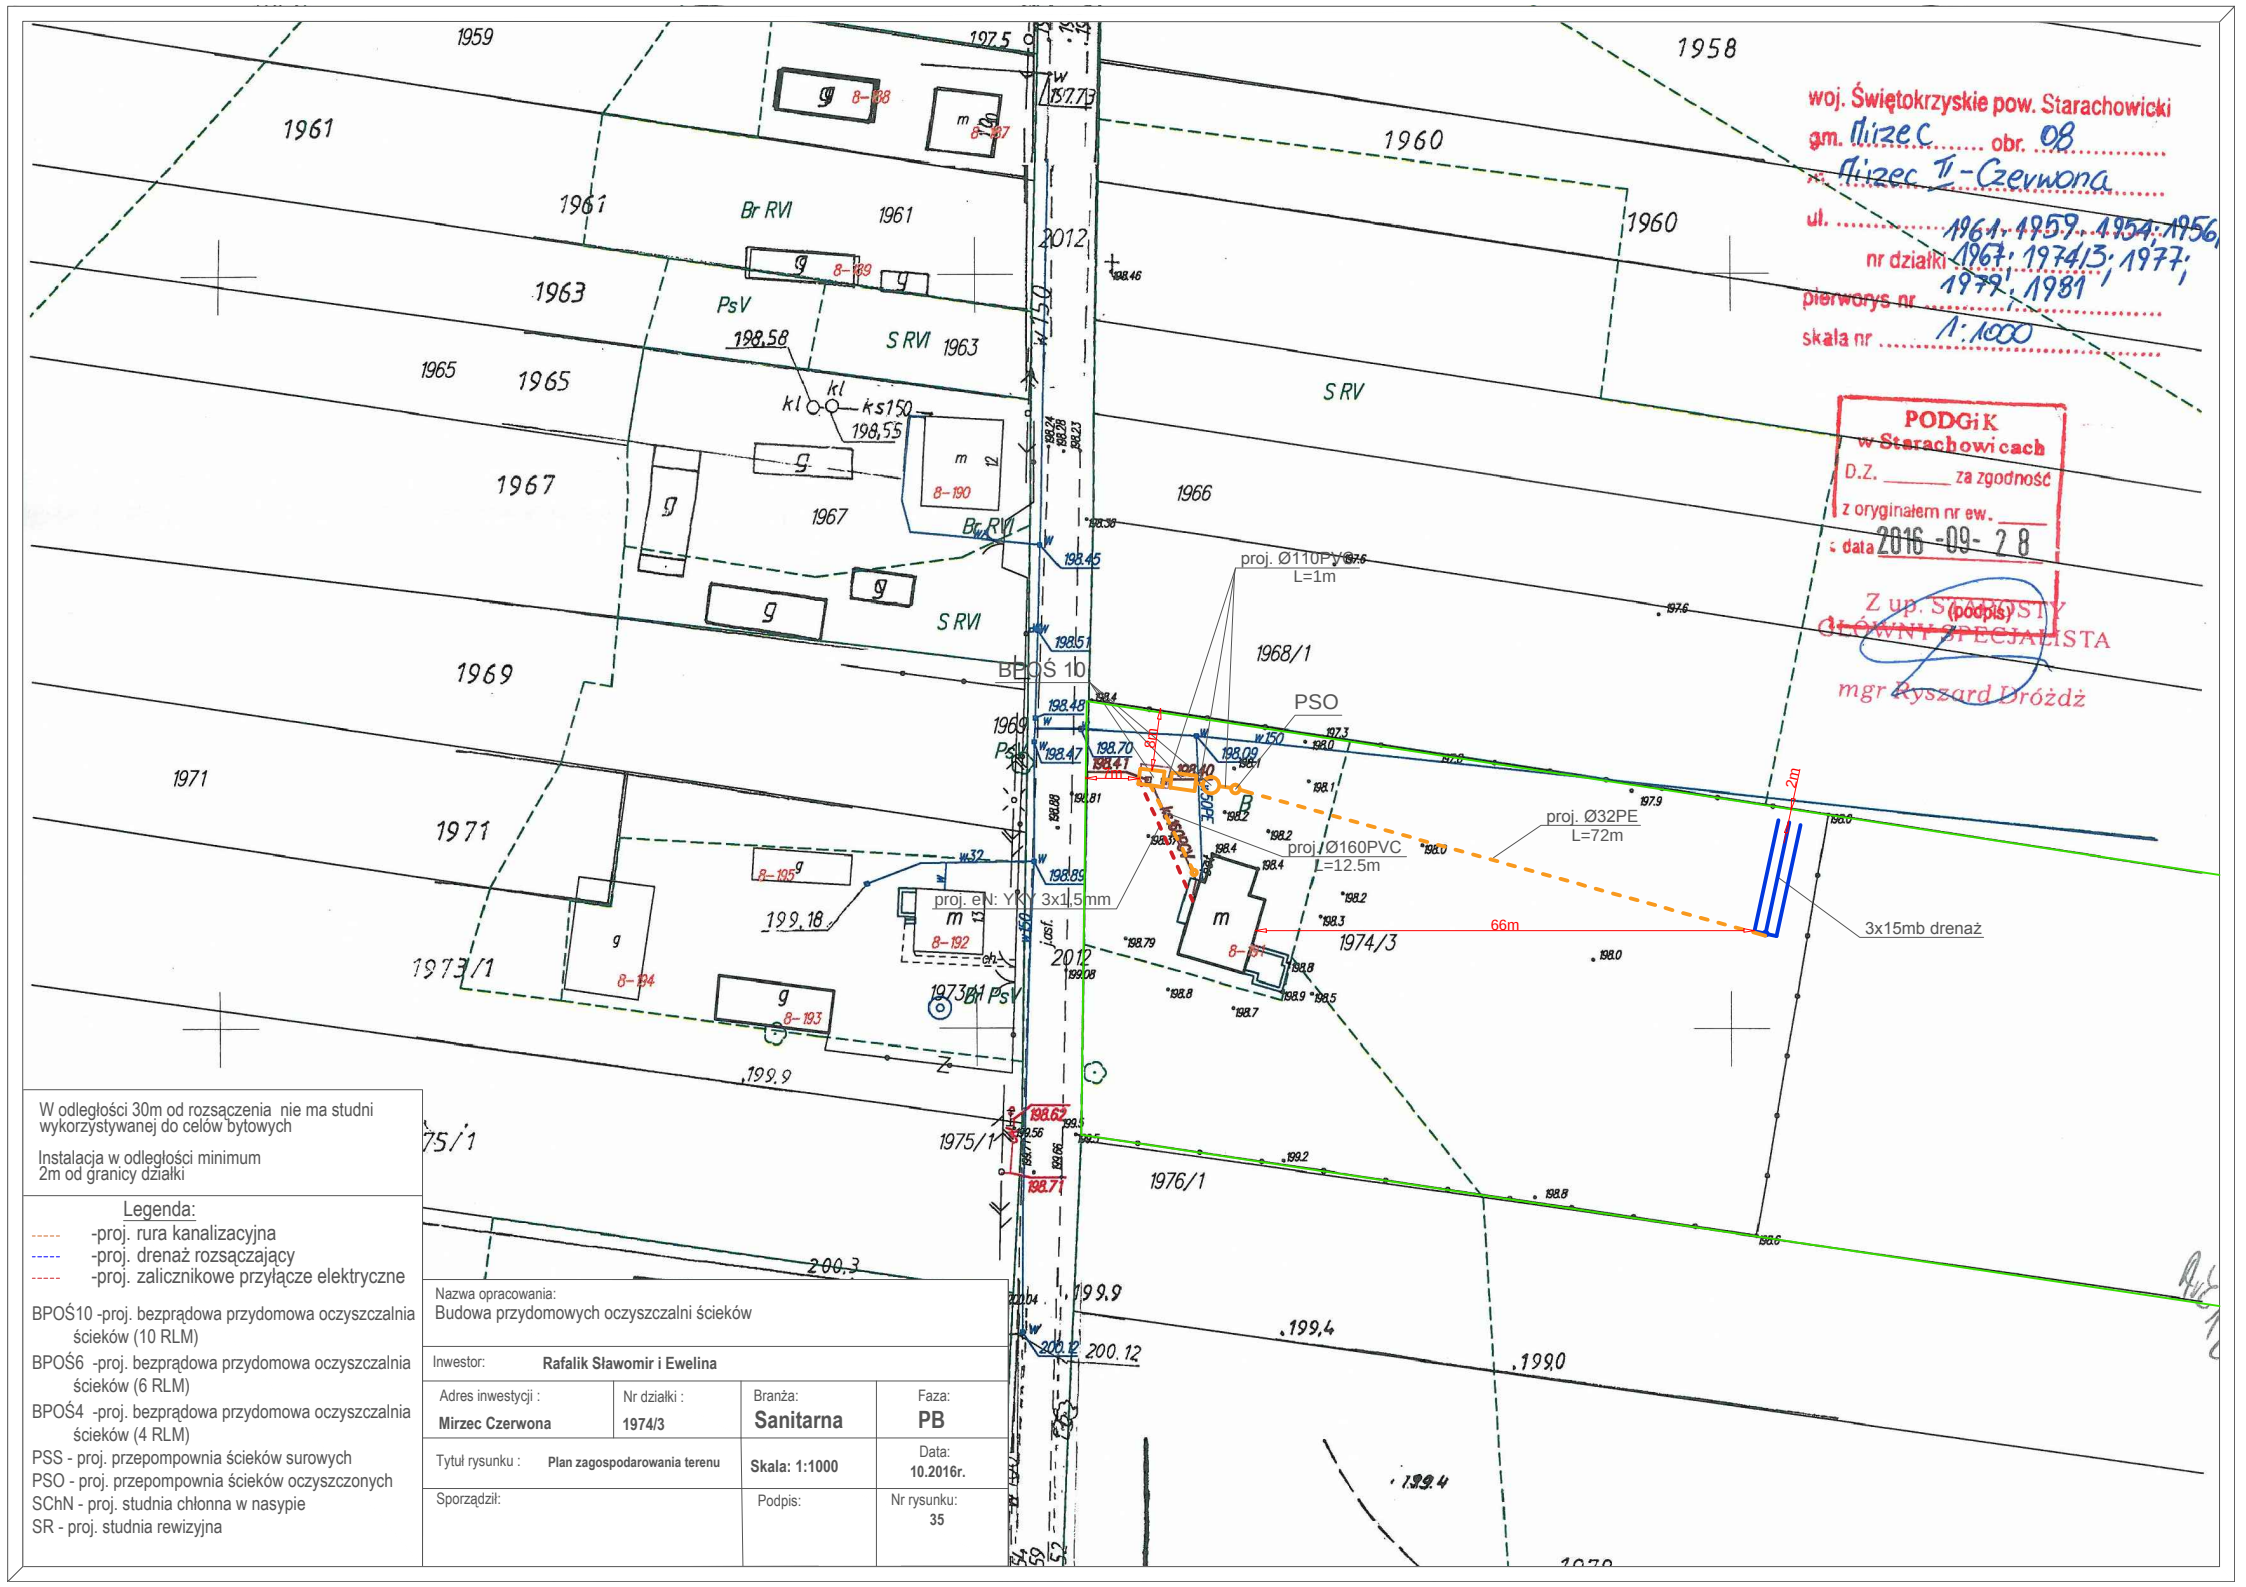


W odległości 30m od rozsączenia nie ma studni wykorzystywanej do celów bytowych

Instalacja w odległości minimum 2m od granicy działki

Legenda:

- -proj. rura kanalizacyjna
- -proj. drenaż rozsączający
- -proj. zalicznikowe przyłącze elektryczne

BPOŚ10 -proj. bezprądowa przydomowa oczyszczalnia ścieków (10 RLM)

BPOŚ6 -proj. bezprądowa przydomowa oczyszczalnia ścieków (6 RLM)

BPOŚ4 -proj. bezprądowa przydomowa oczyszczalnia ścieków (4 RLM)

PSS - proj. przepompownia ścieków surowych

PSO - proj. przepompownia ścieków oczyszczonych

SChN - proj. studnia chłonna w nasypie

SR - proj. studnia rewizyjna

| | | | |
|---|---|---|---|
| Nazwa opracowania: Budowa przydomowych oczyszczalni ścieków | | | |
| Inwestor: Rafalik Sławomir i Ewelina | | | |
| Adres inwestycji : Mirzec Czerwona | Nr działki : 1974/3 | Branża: Sanitarna | Faza: PB |
| Tytuł rysunku : Plan zagospodarowania terenu | | Skala: 1:1000 | Data: 10.2016r. |
| Sporządził: | | Podpis: | Nr rysunku: 35 |