

woj. Świętokrzyskie pow. Starachowicki

gm. Mirzec obr. 08


m. Mirzec T.

ul. Mirzec Podkowałów

nr działki 808, 810/1, 812/2, 812/3, 814/1, 823, 833

pierworys nr

skala nr 1:1000

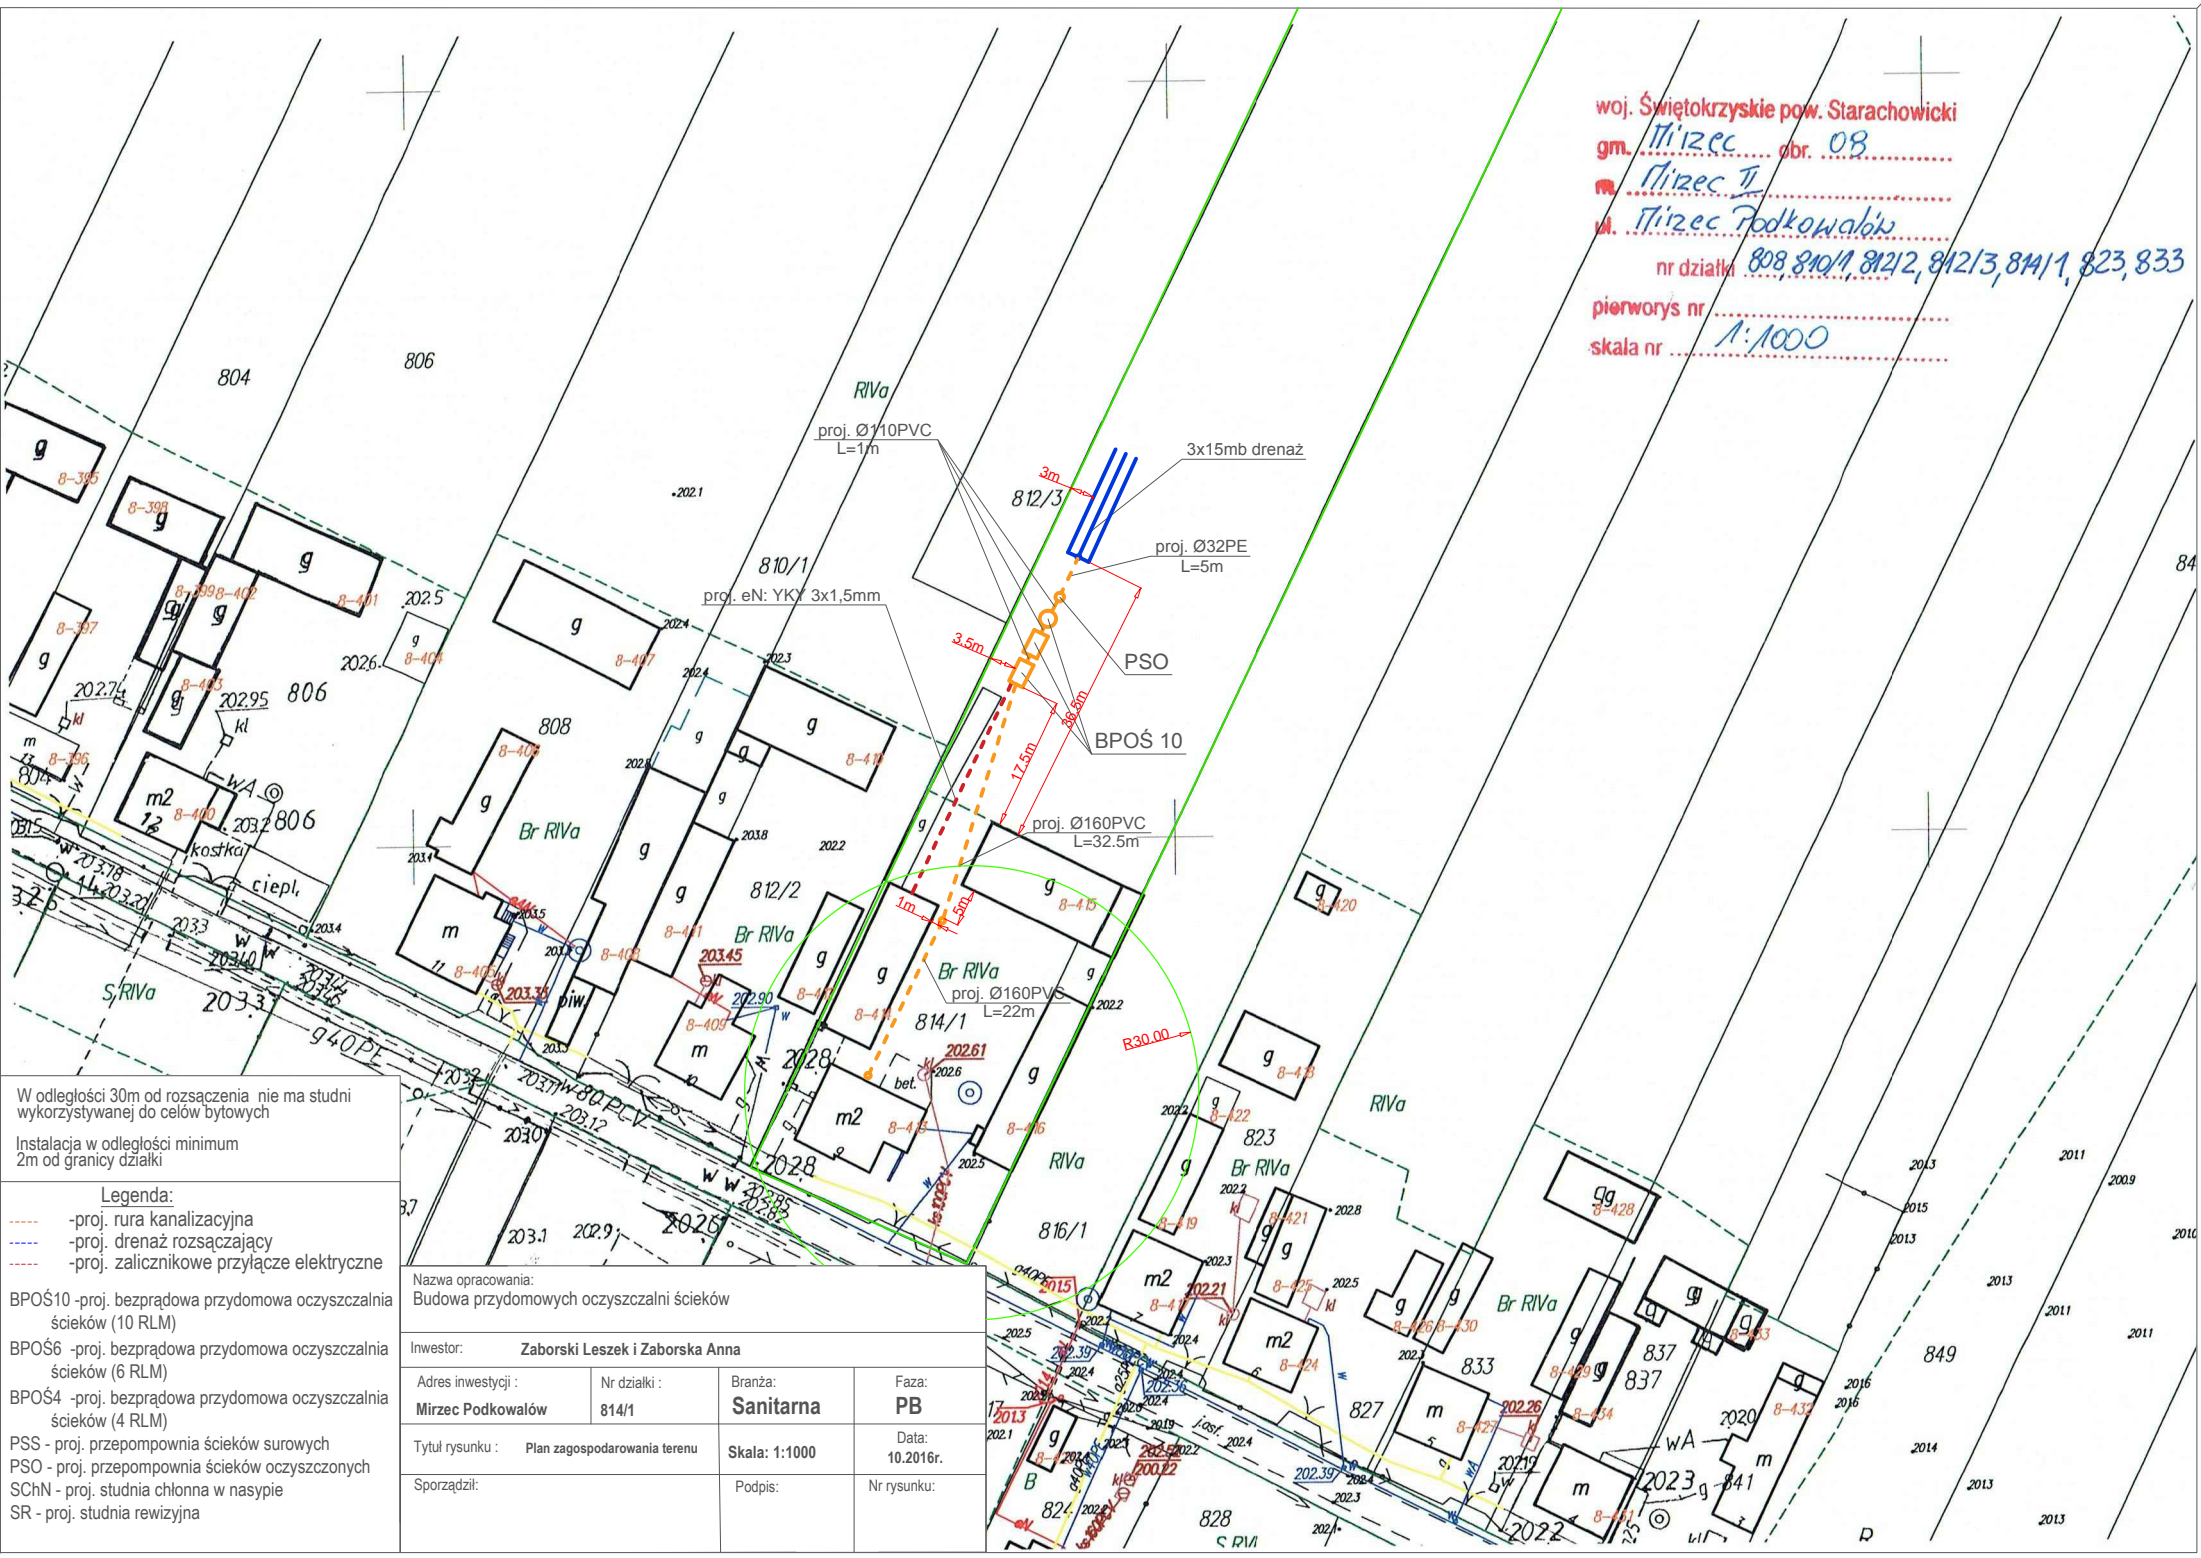

W odległości 30m od rozsączenia nie ma studni wykorzystywanej do celów bytowych

Instalacja w odległości minimum 2m od granicy działki

Legenda:

- proj. rura kanalizacyjna
- proj. drenaż rozsączający
- proj. zalicznikowe przyłącze elektryczne

BPOŚ10 -proj. bezprądowa przydomowa oczyszczalnia ścieków (10 RLM)

BPOŚ6 -proj. bezprądowa przydomowa oczyszczalnia ścieków (6 RLM)

BPOŚ4 -proj. bezprądowa przydomowa oczyszczalnia ścieków (4 RLM)

PSS -proj. przepompownia ścieków surowych

PSO -proj. przepompownia ścieków oczyszczonych

SChN -proj. studnia chłonna w nasypie

SR -proj. studnia rewizyjna

Nazwa opracowania:

Budowa przydomowych oczyszczalni ścieków

Inwestor:

Zaborski Leszek i Zaborska Anna

Adres inwestycji:

Nr działki:

Branża:

Faza:

Mirzec Podkowałów

814/1

Sanitarna

PB

Tytuł rysunku:

Skala:

Data:

Plan zagospodarowania terenu

1:1000

10.2016r.

Sporządził:

Podpis:

Nr rysunku: