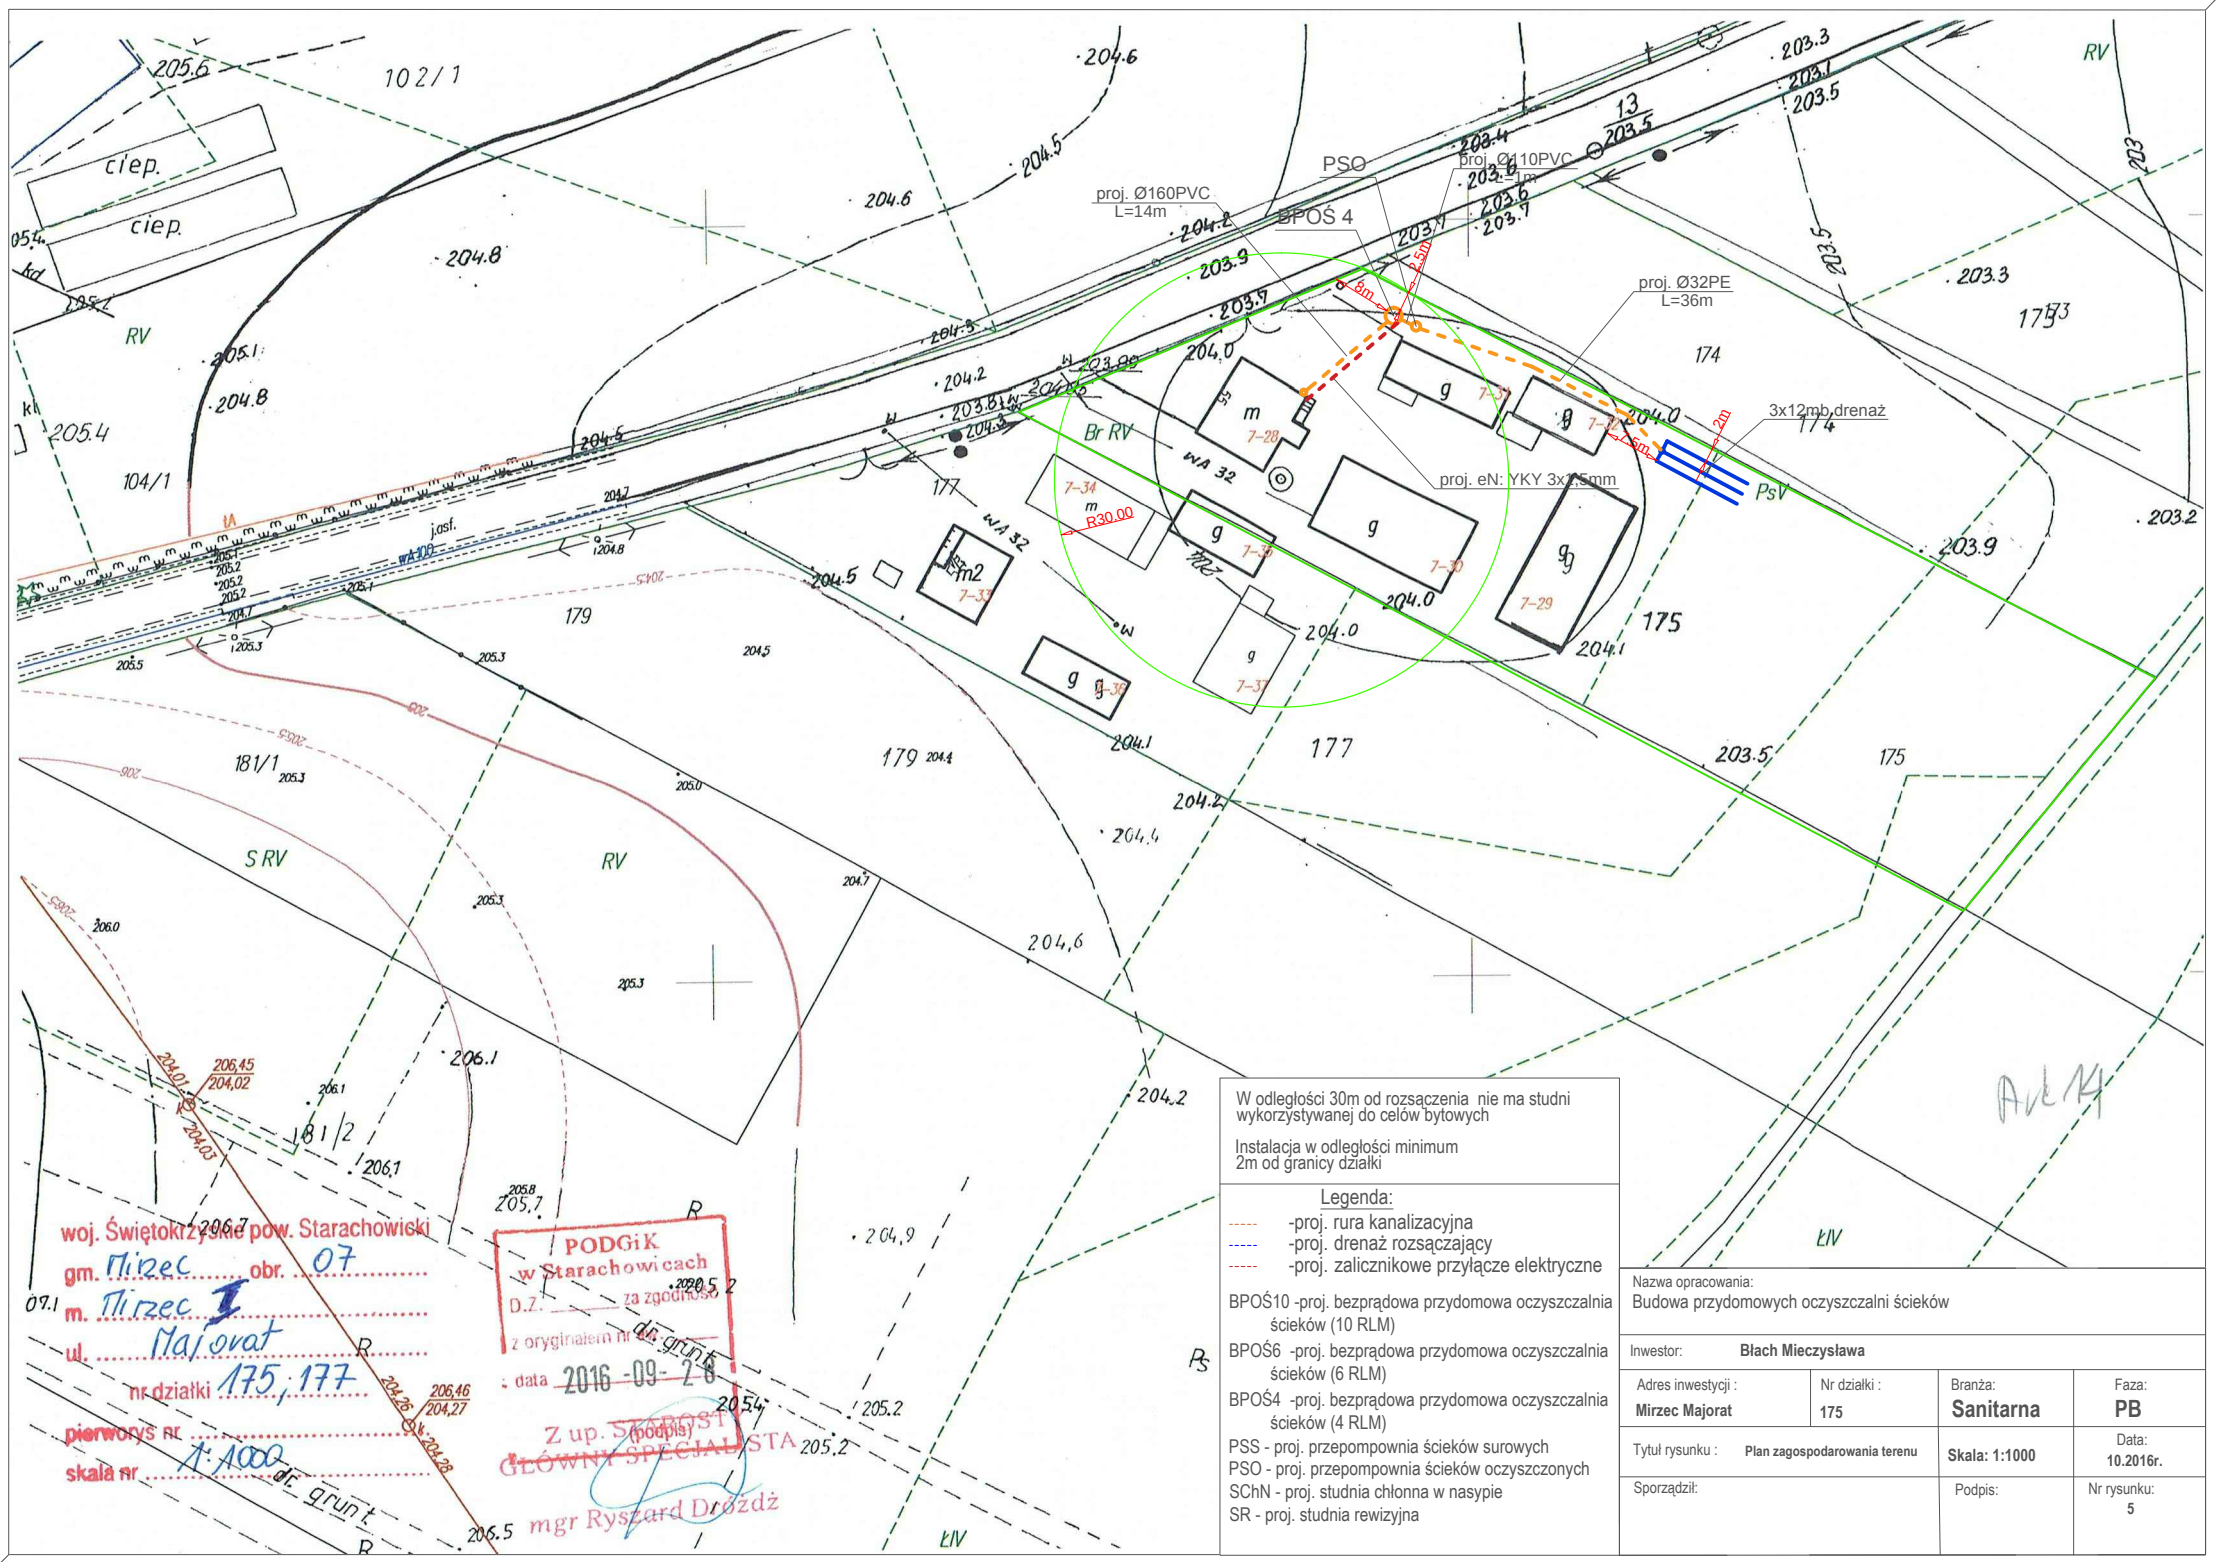

W odległości 30m od rozsączenia nie ma studni wykorzystywanej do celów bytowych

Instalacja w odległości minimum 2m od granicy działki

Legenda:

- -proj. rura kanalizacyjna
- -proj. drenaż rozsączający
- -proj. zalicznikowe przyłącze elektryczne

BPOŚ10 -proj. bezprądowa przydomowa oczyszczalnia ścieków (10 RLM)

BPOŚ6 -proj. bezprądowa przydomowa oczyszczalnia ścieków (6 RLM)

BPOŚ4 -proj. bezprądowa przydomowa oczyszczalnia ścieków (4 RLM)

PSS - proj. przepompownia ścieków surowych

PSO - proj. przepompownia ścieków oczyszczonych

SChN - proj. studnia chłonna w nasypie

SR - proj. studnia rewizyjna

woj. Świętokrzyskie pow. Starachowicki
gm. Mirzec obr. 07
m. Mirzec I
ul. Majorat
nr działki 175, 177
pierworys nr
skala nr 1:1000

PODGiK w Starachowicach
D.Z. za zgodność
z oryginałem
data 2016-09-20

Z up. STAROSTY
GŁÓWNY SPECJALISTA
mgr Ryszard Drożdż

Nazwa opracowania:
Budowa przydomowych oczyszczalni ścieków

Inwestor: **Błach Mieczysława**

Adres inwestycji :	Nr działki :	Branża:	Faza:
Mirzec Majorat	**175**	**Sanitarna**	**PB**

Tytuł rysunku :		Skala:	Data:
Plan zagospodarowania terenu		**1:1000**	**10.2016r.**
Sporządził:	Podpis:		Nr rysunku: **5**