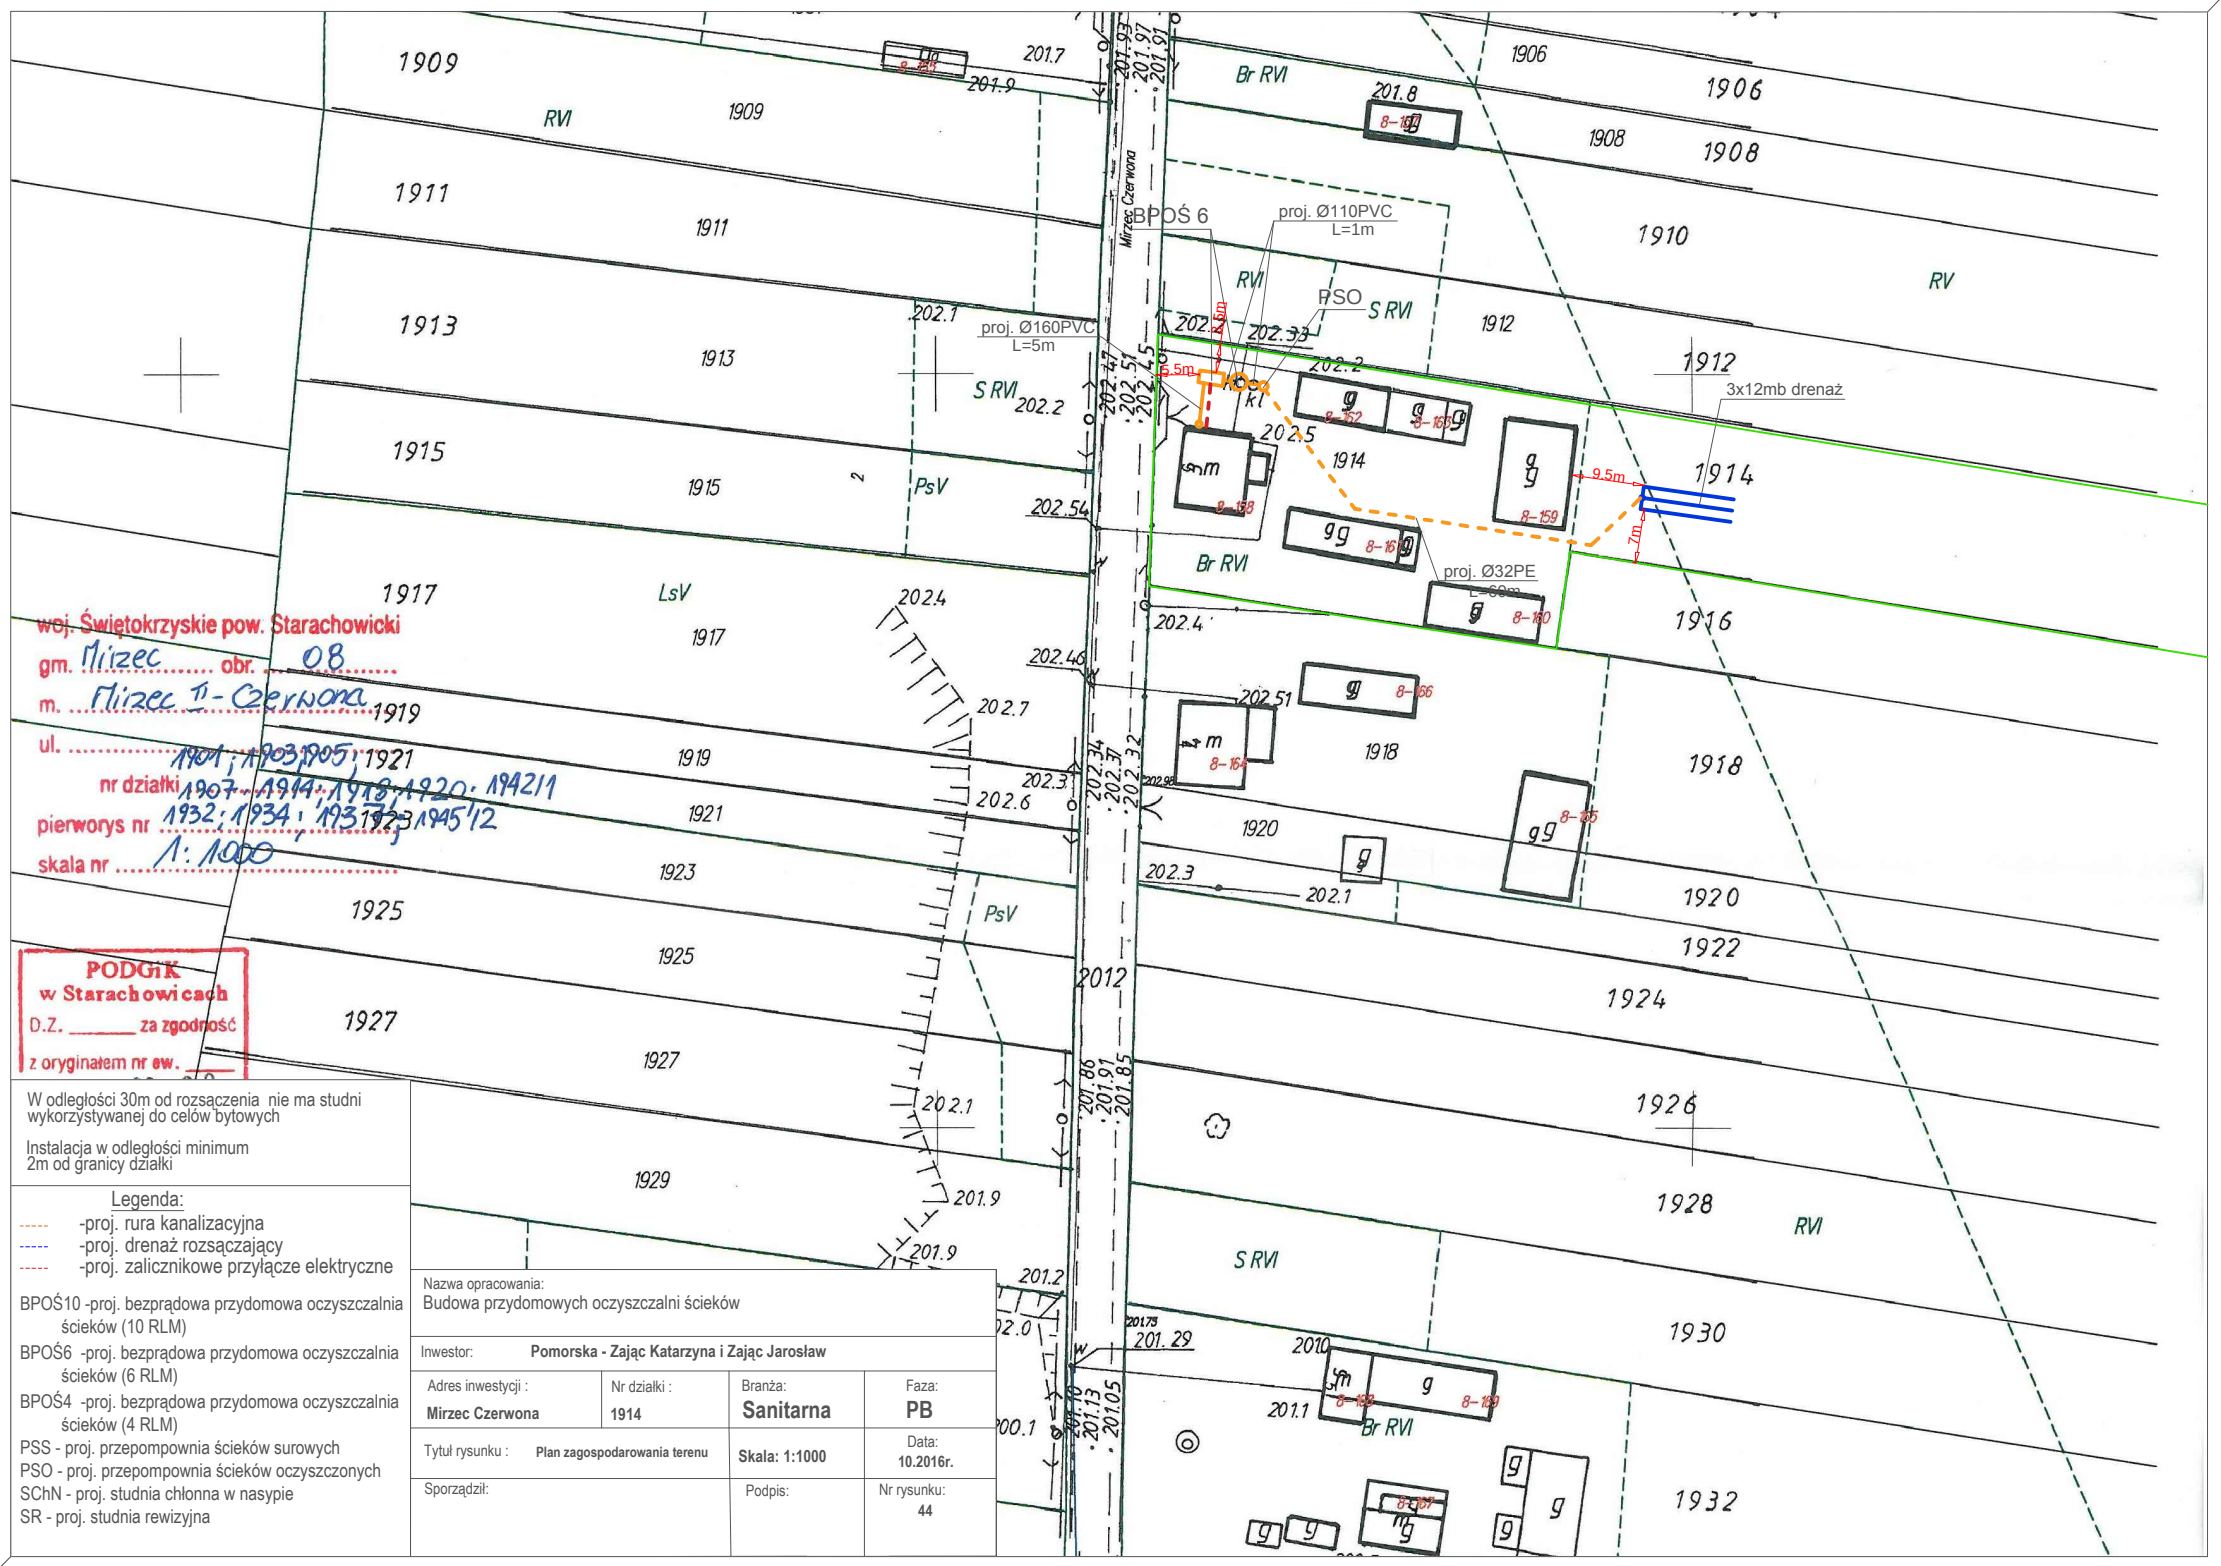

woj. Świętokrzyskie pow. Starachowicki
gm. Mirzec obr. 08
m. Mirzec T- Czerwona
ul. .....
nr działki 1907; 1914; 1918; 1920; 194211
pierworys nr 1932; 1934; 1945/2
skala nr 1:1000

PODGiK
w Starachowicach
D.Z. _____ za zgodność
z oryginałem nr ew. _____

W odległości 30m od rozsączenia nie ma studni wykorzystywanej do celów bytowych

Instalacja w odległości minimum 2m od granicy działki

Legenda:
- ----- -proj. rura kanalizacyjna
- ----- -proj. drenaż rozsączający
- ----- -proj. zalicznikowe przyłącze elektryczne

BPOŚ10 -proj. bezprądowa przydomowa oczyszczalnia ścieków (10 RLM)
BPOŚ6 -proj. bezprądowa przydomowa oczyszczalnia ścieków (6 RLM)
BPOŚ4 -proj. bezprądowa przydomowa oczyszczalnia ścieków (4 RLM)
PSS - proj. przepompownia ścieków surowych
PSO - proj. przepompownia ścieków oczyszczonych
SChN - proj. studnia chłonna w nasypie
SR - proj. studnia rewizyjna

Nazwa opracowania:
Budowa przydomowych oczyszczalni ścieków

Inwestor: **Pomorska - Zając Katarzyna i Zając Jarosław**

Adres inwestycji :	Nr działki :	Branża:	Faza:
Mirzec Czerwona	**1914**	**Sanitarna**	**PB**
Tytuł rysunku : **Plan zagospodarowania terenu**		**Skala: 1:1000**	Data: **10.2016r.**
Sporządził:		Podpis:	Nr rysunku: **44**