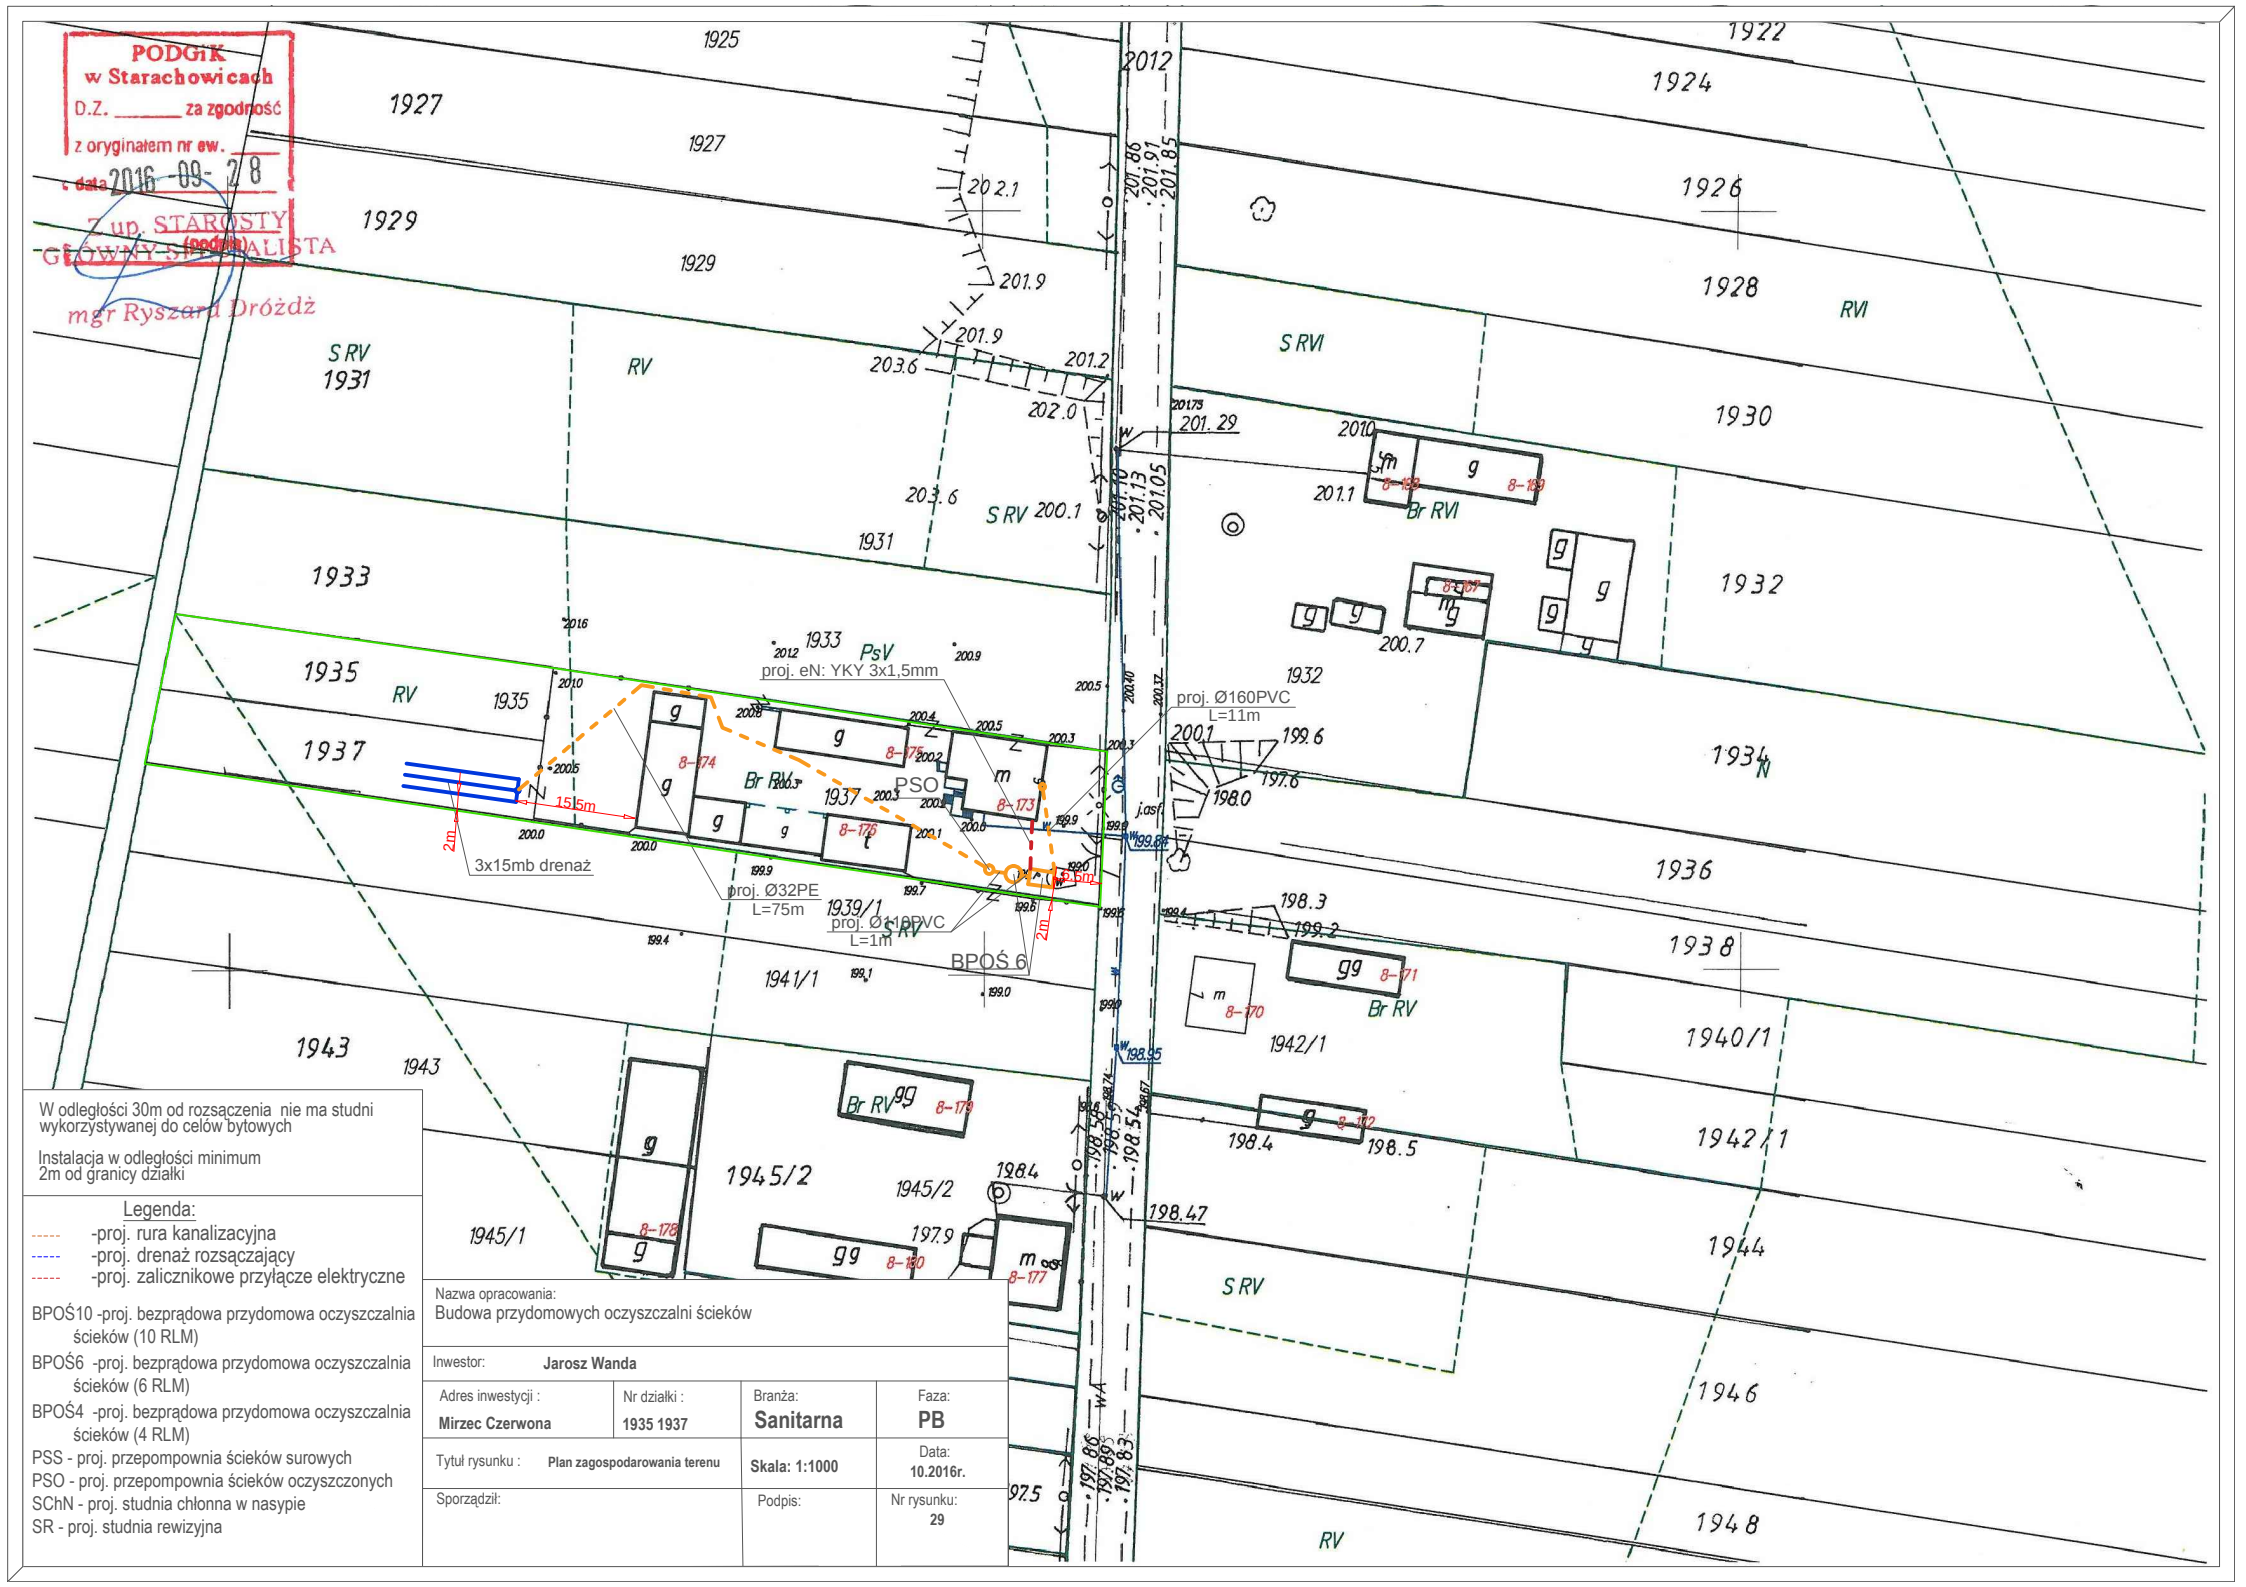
PODGiK
w Starachowicach
D.Z. _____ za zgodność
z oryginałem nr ew. _____
data 2016 -09- 28
Z up. STAROSTY
GŁÓWNY SPECJALISTA
mgr Ryszard Dróżdż
1925
1927
1929
1931
1933
1935
1937
1939/1
1941/1
1943
1945/1
1945/2
2012
1922
1924
1926
1928
1930
1932
1934
1936
1938
1940/1
1942/1
1942/2
1944
1946
1948
S RV
RV
S RVI
RVI
Br RV
Br RVI
PsV
proj. eN: YKY 3x1,5mm
PSO
proj. Ø160PVC
L=11m
proj. Ø32PE
L=75m
proj. Ø110PVC
L=1m
3x15mb drenaż
15.5m
2m
BPOŚ 6
W odległości 30m od rozsączenia nie ma studni wykorzystywanej do celów bytowych
Instalacja w odległości minimum 2m od granicy działki
Legenda:
-proj. rura kanalizacyjna
-proj. drenaż rozsączający
-proj. zalicznikowe przyłącze elektryczne
BPOŚ10 -proj. bezprądowa przydomowa oczyszczalnia ścieków (10 RLM)
BPOŚ6 -proj. bezprądowa przydomowa oczyszczalnia ścieków (6 RLM)
BPOŚ4 -proj. bezprądowa przydomowa oczyszczalnia ścieków (4 RLM)
PSS - proj. przepompownia ścieków surowych
PSO - proj. przepompownia ścieków oczyszczonych
SChN - proj. studnia chłonna w nasypie
SR - proj. studnia rewizyjna
Nazwa opracowania:
Budowa przydomowych oczyszczalni ścieków
Inwestor: Jarosz Wanda
Adres inwestycji : Mirzec Czerwona
Nr działki : 1935 1937
Branża: Sanitarna
Faza: PB
Tytuł rysunku : Plan zagospodarowania terenu
Skala: 1:1000
Data: 10.2016r.
Sporządził:
Podpis:
Nr rysunku: 29