



Sposób ułożenia rur drenażowych w wykopie

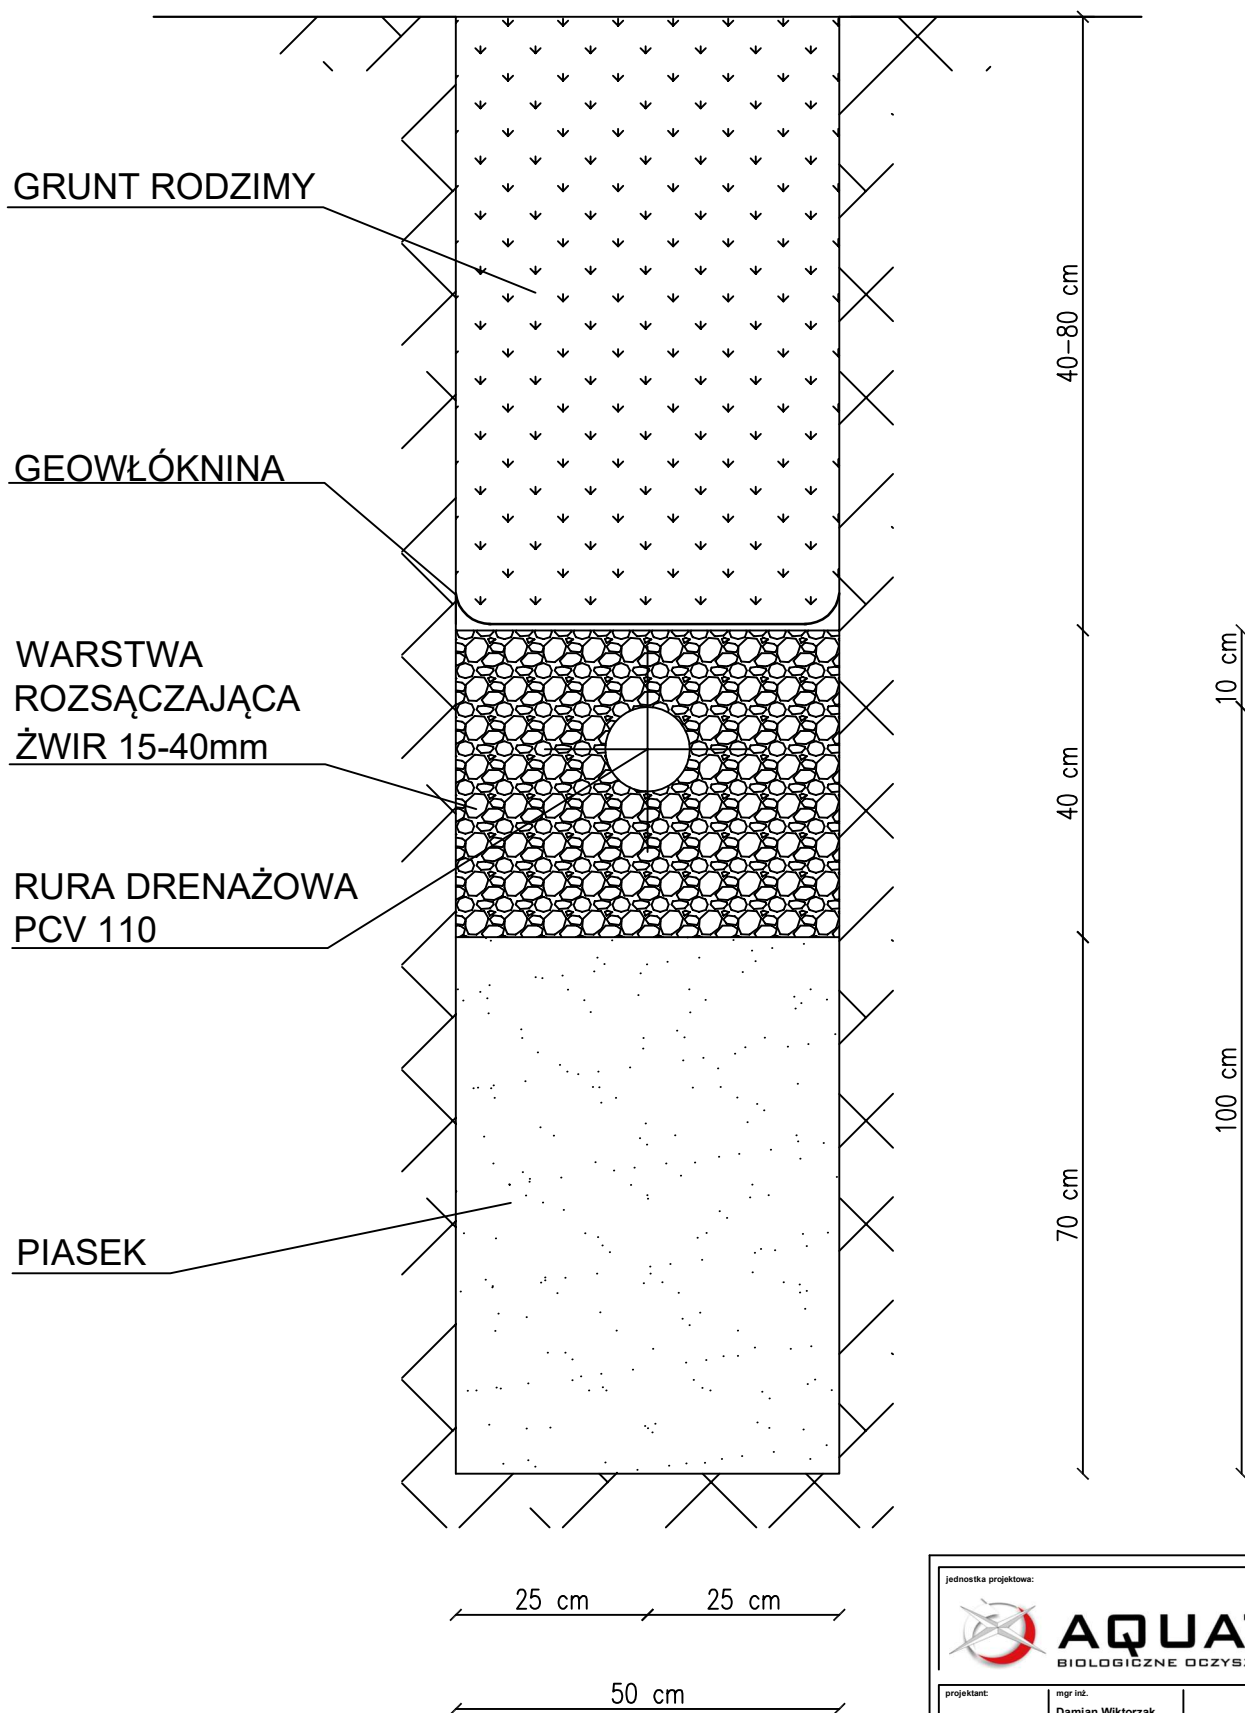

jednostka projektowa:		S.A.	
		AQUATECH	
BIOLOGICZNE OCZYSZCZALNIE ŚCIEKÓW			
projektant:	mgr inż.	inwest	
B. SANITARNA	Damian Wiktorzak PDL/0075/PWOS/15	Gmina Mirzec, 27-220 Mirzec, Mirzec Stary 9	
		ty	
		Przydomowe oczyszczalnie ścieków	
		adr	
		Gmina Mirzec	
		nazwa rysunki	
SPOSÓB UŁOŻENIA RUR DRENAŻOWYCH W WYKOPIE			
faza projektu:	data:	skala:	strona:
PROJEKT BUDOWLANY	10.10.2016	-	31
			nr rysunki
			9