

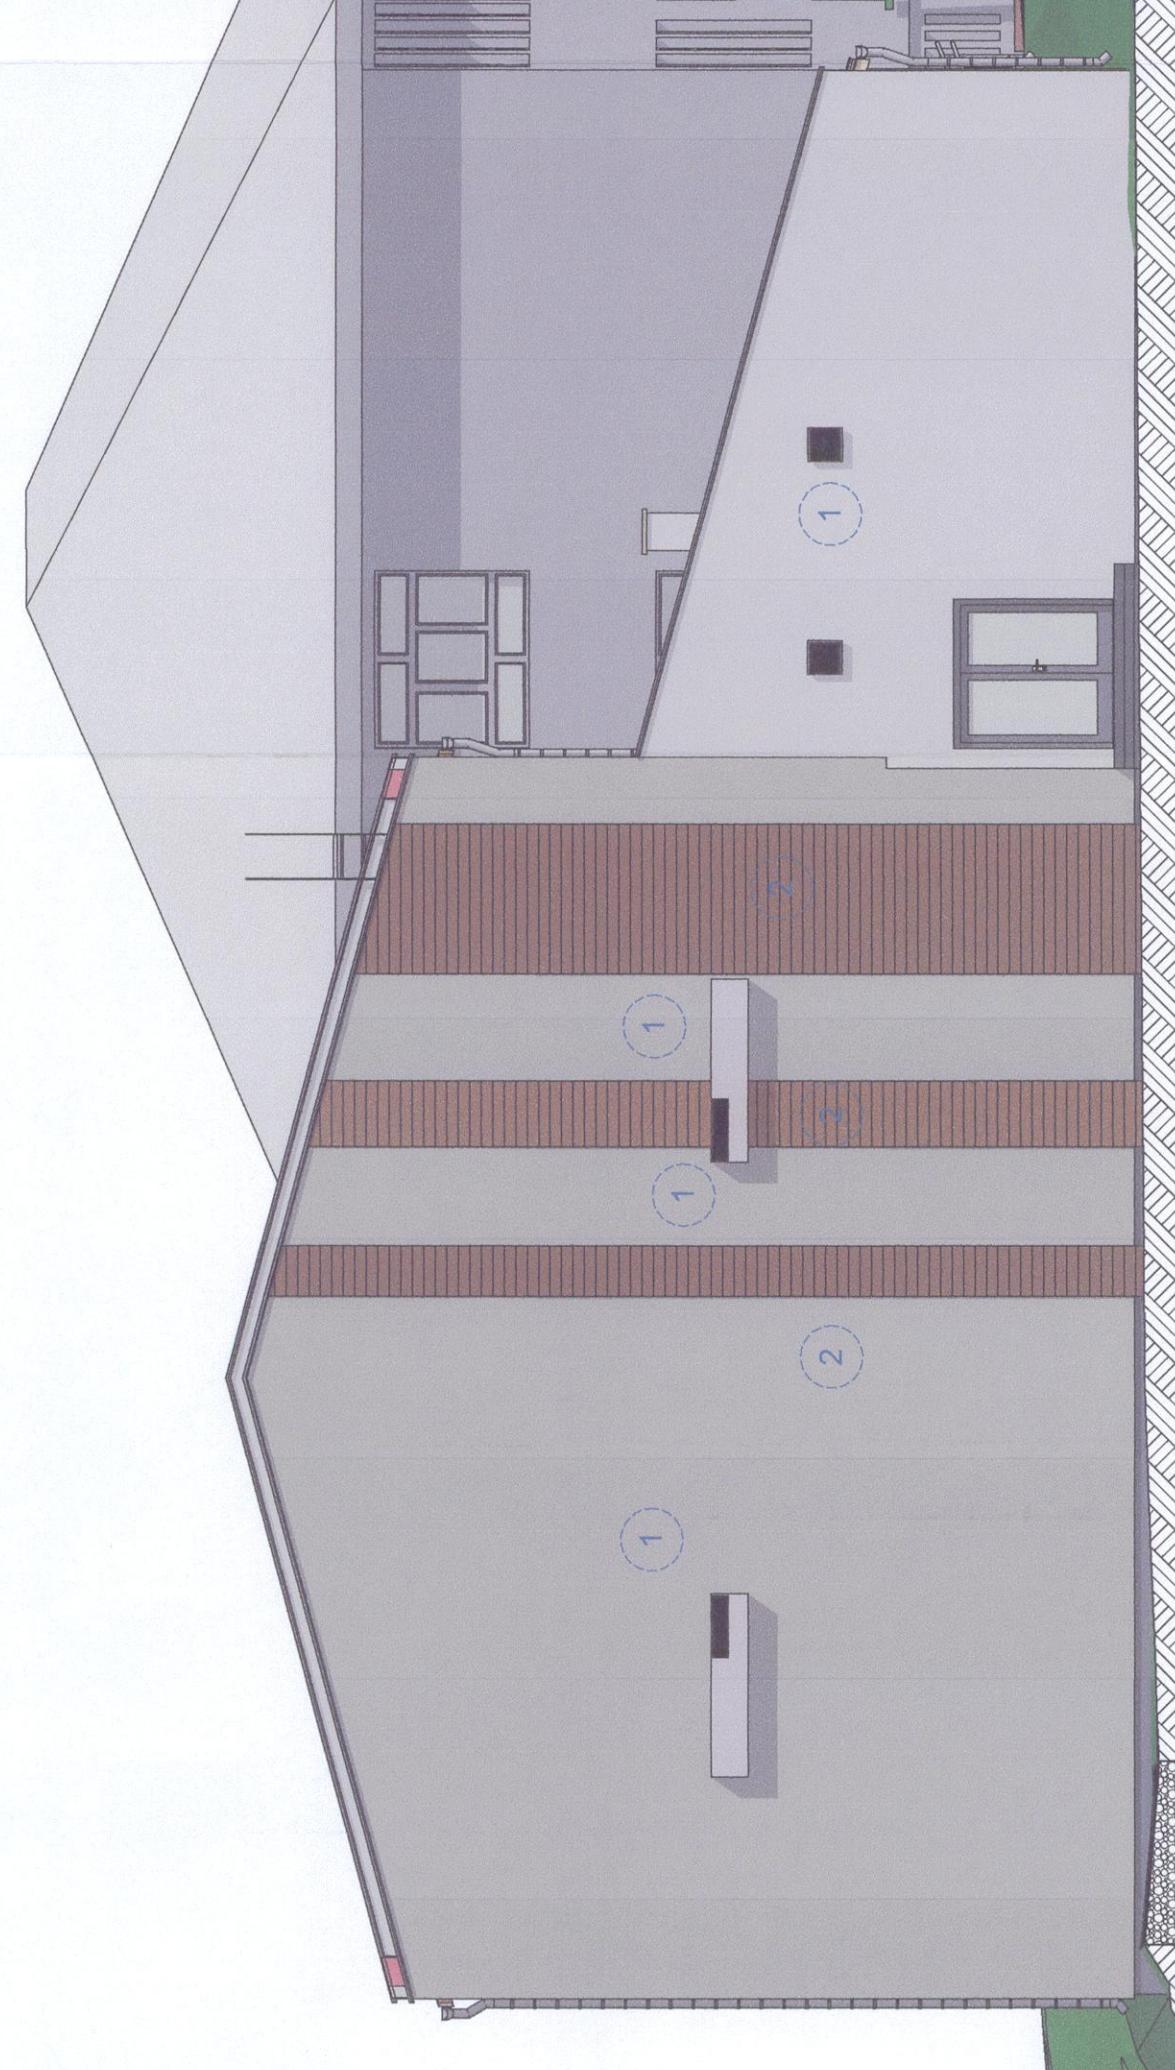


ELEWACJA PÓŁNOCNA

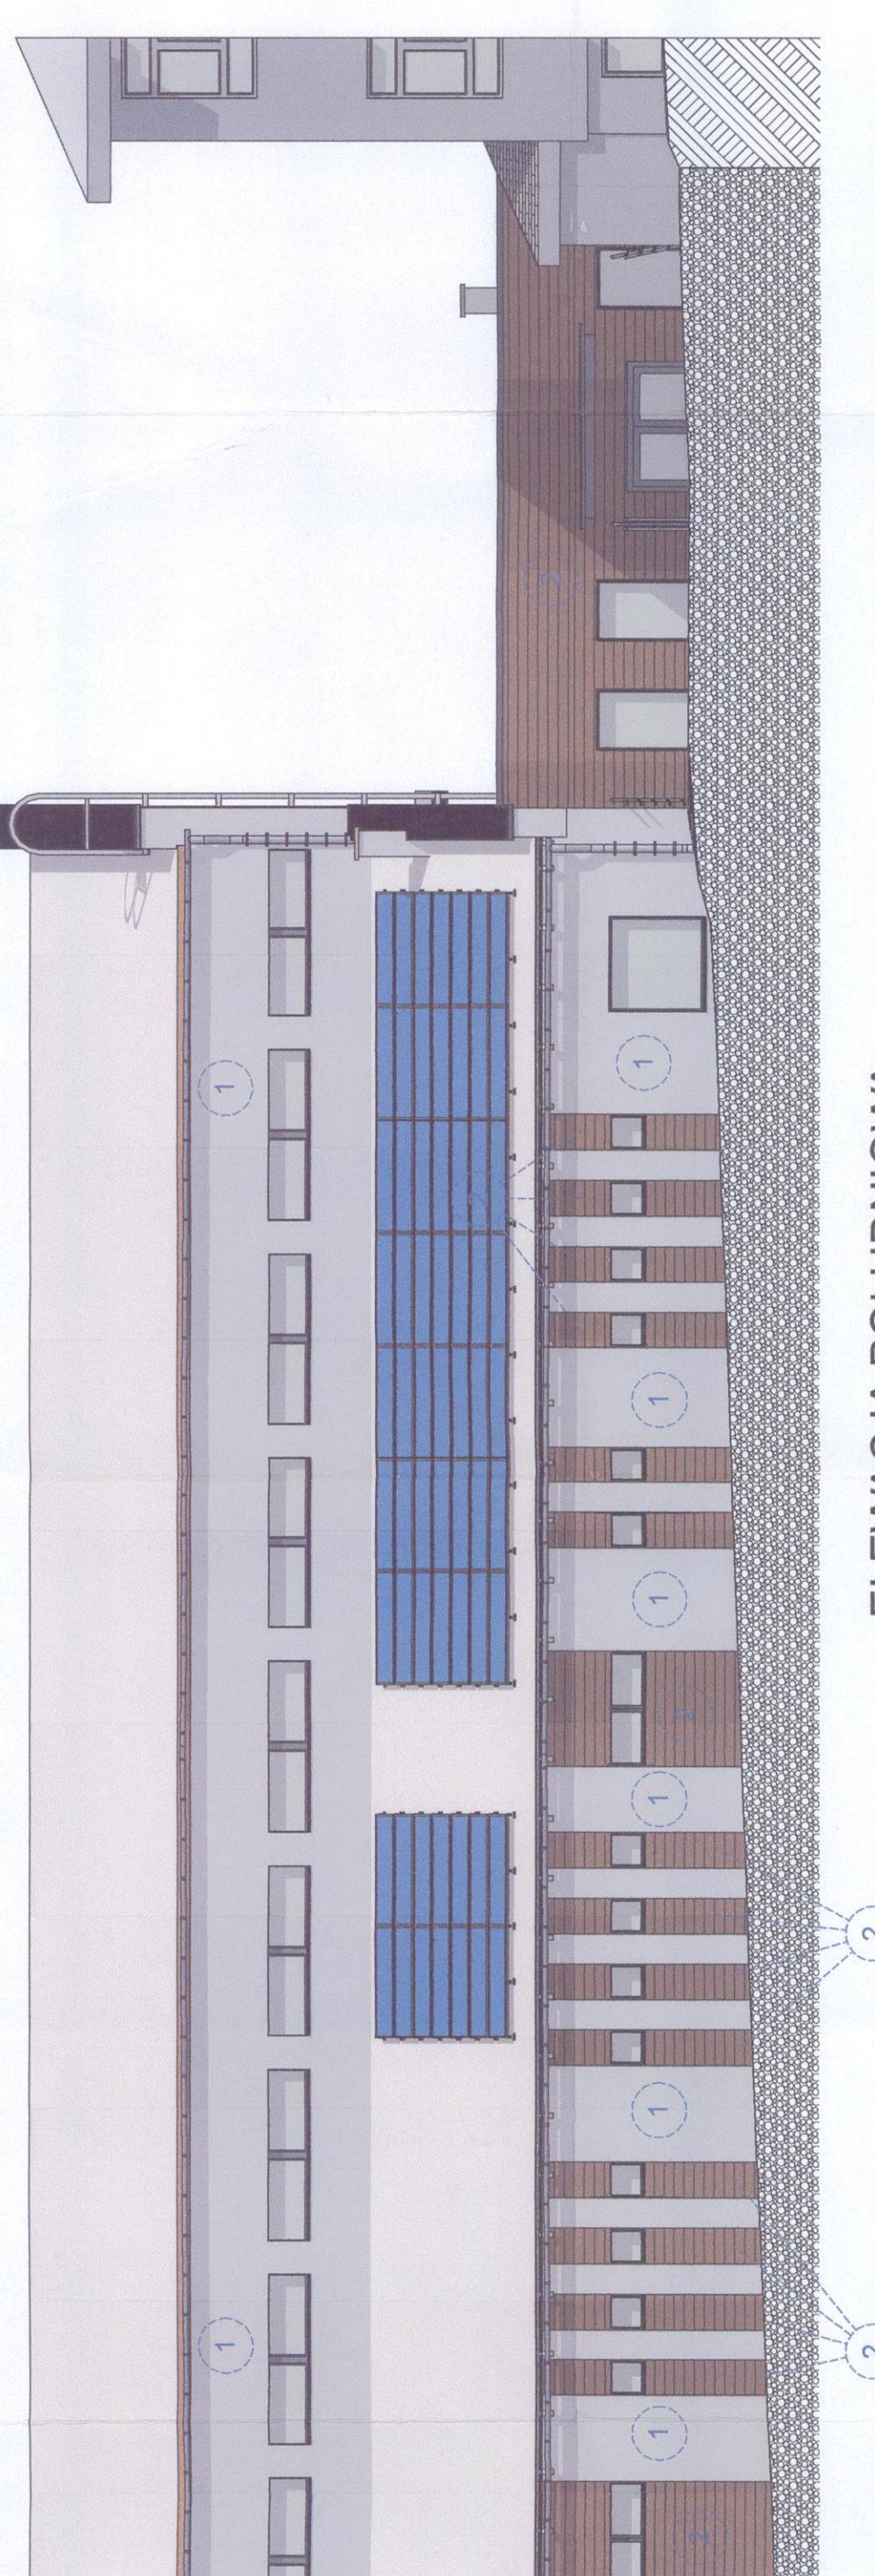

ELEWACJA ZACHODNIA

PRZEKRÓJ C-C - ELEWACJA WSCHODNIA

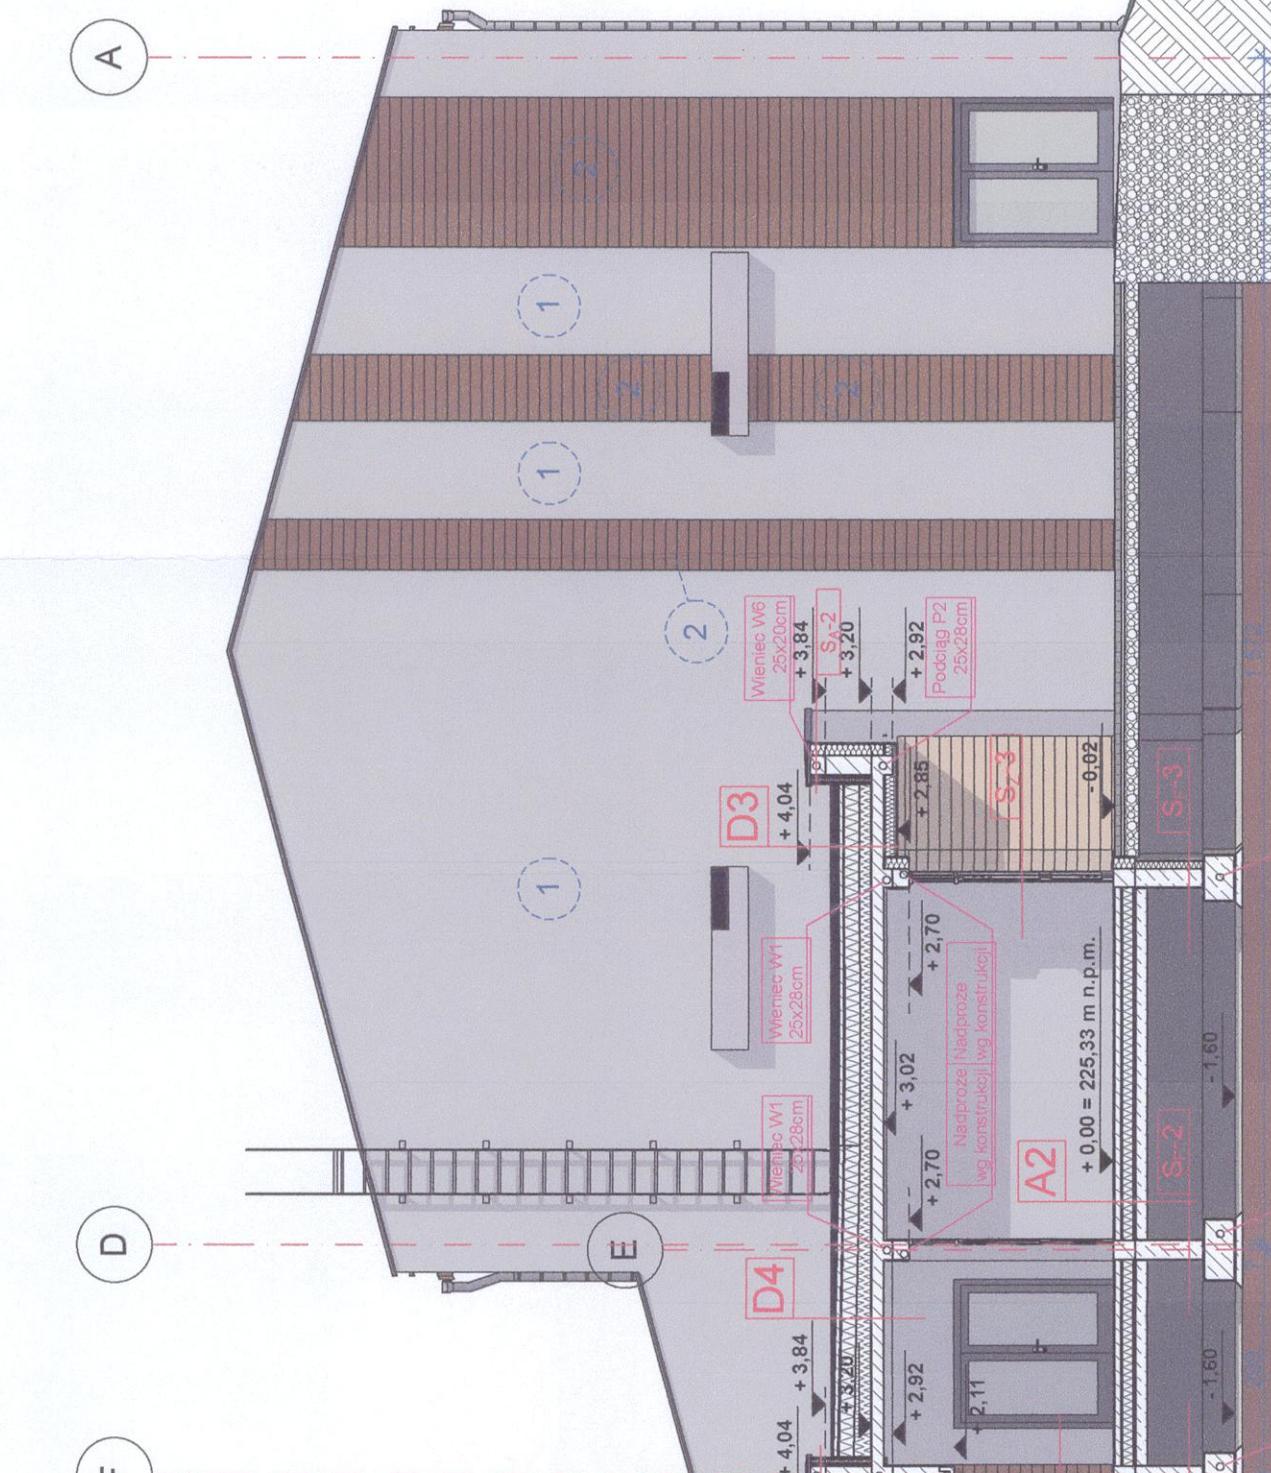

ELEWACJA POŁUDNIOWA

LEGENDA:

1. TYNK SILIKATOWO-SILIKONOWY - KOLOR JASNY SZARY
2. TYNK SILIKATOWO-SILIKONOWY - STRUKTURA KOLOR CIEMNEGO DREWNA
3. TYNK SILIKATOWO-SILIKONOWY - KOLOR JASNEGO DREWNA
- OBROBKI BLACHARSKIE - KOLOR NATURALNY BLACHA OCYNKOWANA
- SŁUARKA OKIENNA DZIWOWA - RAL STANDARD - ANTRACYT
- RYNNY RUR SPŁASZONE - KOLOR NATURALNY BLACHA OCYNKOWANA
- POKRYCIE DACHOWE - BLACHA PLASKA NA RĘBEK STOJĄCY

UWAGI:

1. Przed rozpoczęciem robót budowlanych wymiar sprawdzić na budowie;
2. Wyimirzyć pomieszczeń oraz wymiarów zewnętrznych podano jako wykończenie elementy projektu, oznaczone żółtym numerem.
3. Wymiary obiektu podane w ścisłej konstrukcji.
4. Projektanta zobowiązuję, konstrukcja brzmiąca, elektryczna.
5. Wszystkie prace budowlane powinny być prowadzone pod nadzorem i przez osoby uprawnione;
6. W trakcie realizacji projektu należy stosować materiały i wroty poświadczane obwieszczając świadectwa dopuszczenia do stosowania w budownictwie lub dla przedmiotów Państwowych, zasłużonego producenta powierzającego ich zgodność z normami odwolewanymi;
7. W wyniku dokonania zmian bez powiadomienia projektanta, osoba decydująca o zmianie dokonującej, proces budowlany jest zatrzymany z pozwoleniem;
8. Drzwi przewożane muszą spełniać wymagania norm europejskich, przewidziane dla klas odporności ogniowej powierzzonej Aprobata i techniczna.

Uwaga:

- wyszukiwać i zweryfikować na budowie.

WADRA

PRACOWNIA PROJEKTOWA

TEMAT:

BUDOWA GIMNASTYCZNEJ PRZY SZKOLE PODSTAWOWEJ W GĄDCE WRZĄZ Z ŁĄCZNIKIEM

ADRES OBIEKU:

GĄDKA 100, 27-220 MIERZEC
DZIAŁKA NR 476/4, OBIEK: 0001 GĄDKA
JEDNOSTKA EVIDENCYJNA: 261103.2.0001

INWESTOR:

GMINA MIERZEC
MIERZEC STAR 9, 27-220 MIERZEC

Faza:

PROJEKT BUDOWLANO-WYKONAWCZY

BRANŻA:

PRZEKRÓJ C-ELEM WACJE

PROJEKTANT:

nrg int. arch. Janusz Kwaśniewski
ul. biały 10/20 22-070 Lublin
tel. 12 42 10 20 20
fax 12 42 10 20 218
e-mail: jk@wp.pl
do pionu w miejscu zastrzeżenia bez ograniczeń

SPRAWDZAJCY

Maria Wozniak-Bielka
int. Michał Boch

ASYSTENT PROJEKTANTA:

DATA:
LIPiec 2020

SKALA:

1:100

NR RYSUNKU:
A-PVW-6

[Handwritten signatures]