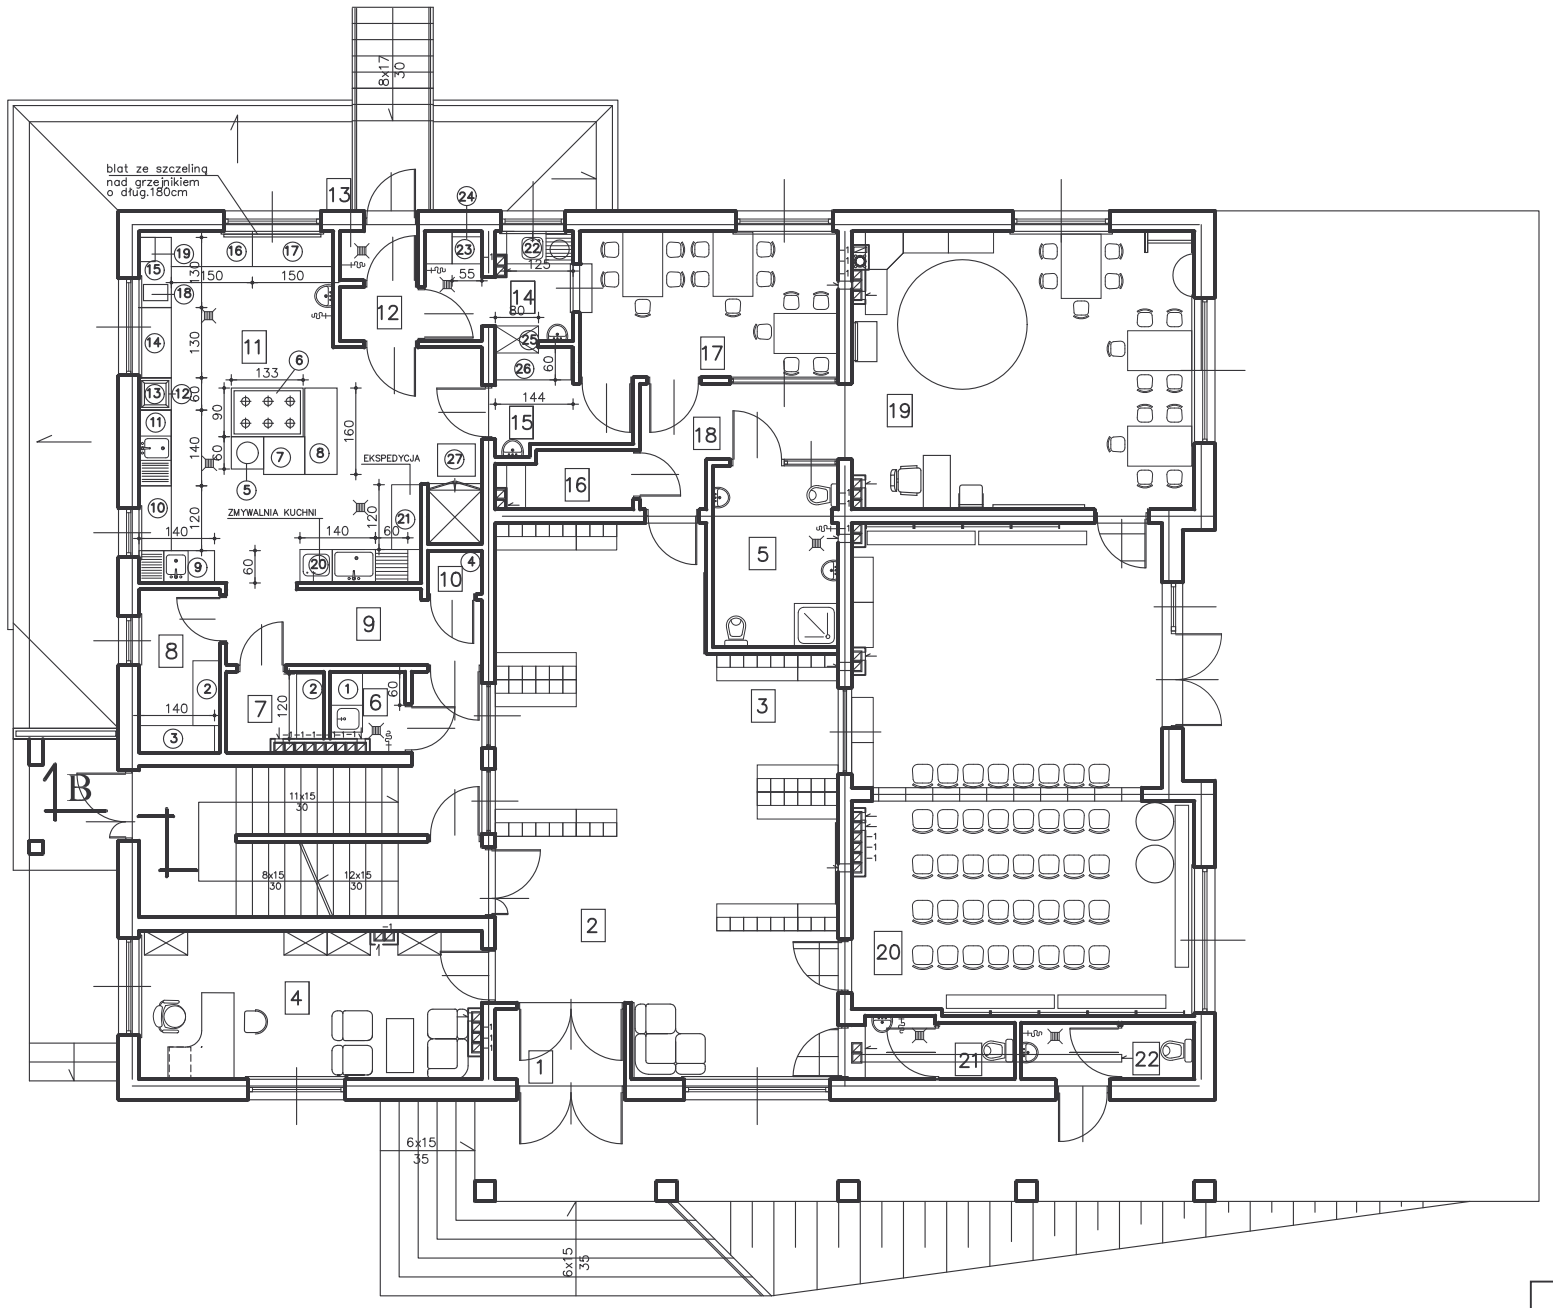

1	WIATROŁAP Gres 3,12 m2	12	KORYTARZ Gres 1,45 m2
2	HOL Wykładz.PCW 20,80 m2	13	MAG.ODPADKÓW Gres 1,32 m2
3	SZATNIA Wykładz.PCW 35,12m2	14	ZMYWALNIA Gres 5,07 m2
4	GABINET DYREKTORA Wykł.dywanowa 17,10 m2	15	KREDENS Gres 3,97m2
5	WC dla niepełnospr. Gres 7,76m2	16	SCHOWEK Gres 2,63m2
6	POM.GOSPODARCZE Gres 1,90 m2	17	JADALNIA Linoleum 12,93 m2
7	SPIŻARNIA Gres 2,45 m2	18	KORYTARZ Wykładz.PCW 6,28m2
8	MAG.PROD.SUCHYCH Gres 4,53 m2	19	SALA ZAJĘĆ Linoleum 32,23m2
9	KOMUNIKACJA Gres 8,50 m2	20	SALA REKREACYJNA Płytki PCW 52,63 m2
10	MAG.ZASOBÓW Gres 0,85 m2	21	WC Gres 3,35 m2
11	KUCHNIA Gres 33,36 m2	22	WC Gres 3,31 m2

RZUT PARTERU
PROJEKT ARANŻACJI POMIESZCZEŃ
SKALA 1:100

Pracownia Projektowa arch. J. Gruszczyńskiego
26–110 Skarżysko–Kam. Al.Marsz.J.Piłsudskiego 36

temat: Budynek przedszkola Mirzec Stary nr ewid.działki 2656/24		stadium: PROJEKT ARANŻACJI data opracowania: listopad 2008r.	
branża:	ARCHITEKTURA	podpis:	nr upr.:
projektował:	mgr inż. Janusz Gruszczyński		666/82
opracował:			
sprawdził:			
rysunek: RZUT PARTERU		skala: 1:100	nr rys.: 2

PRAWA AUTORSKIE ZASTRZEŻONE

Wykaz wyposażenia pomieszczeń parteru:

6 POM.GOSPODARCZE

(1) – Szafka naśrodki czystości 600 x 500 x 1800mm

7 SPIŻARNIA

(2) – regał ze stali nierdzewnej , półki przesuwne 1200 x 500 x 1800mm

8 MAG. PROD. SUCHYCH

(2) – regał ze stali nierdzewnej , półki przesuwne 1200 x 500 x 1800mm
(3) – półki przesuwne ze stalui nierdzewnej 1400 x 600 x 1800mm

10 MAG. ZASOBÓW

(4) – regał ze stali nierdzewnej, półki przesuwne 900 x 500 x 1800mm

11 KUCHNIA

(5) – taboret gazowy o wym. 600 x 600 x 380mm
(6) – kuchnia gastronomiczna gazowa z piekarnikiem elektrycznym sześciopalnikowa o wym. 1330 x 900 x 850 mm
(7) – patelnia elektryczna 760 x 700 x 850 mm
(8) – stół roboczy ze stali nierdzewnej o wym. 1600 x 600 x 850 mm rant tylny z półką dolną
(9) – stół ze zlewem jednokomorowym, ociekaczem i częścia roboczą rant tylny i prawy zabudowana o wym. 1400 x 600 x 850 mm
(10) – stół roboczy z półką i szufladami, tylny rant o wym. 1200 x 600 x 850 mm
(11) – stół ze zlewem jednokomorowym, ociekaczem i częścia roboczą rant tylny zabudowana część odpływowa o wym. 1400 x 600 x 850 mm
(12) – podstawa ze stali nierdzewnej pod robot wieloczynnościowy o wym. 600 x 600x 500 mm
(13) – robot kuchenny
(14) – stół roboczy ze stali nierdzewnej z półką i szufladami, rant tylny i prawy wym. 1300 x 600 x 850 mm
(15) – stół roboczy ze stali nierdzewnej z półką, rant tylny i prawy wym. 1300 x 600 x 850 mm
(16) – stół roboczy ze stali nierdzewnej z półką, rant tylny wym. 1500 x 600 x 850 mm
(17) – stół roboczy ze stali nierdzewnej z dwoma półkami, rant tylny i prawy drzwi przesuwne, wym. 1500 x 600 x 850 mm
(18) – krajalnica
(19) – kuchenka mikrofalowa

ZMYWALNIA KUCHNI

(20) – basen dwukomorowy z ociekaczem, rant tylny o wym. 2000 x 600 x 850 mm (ociekacz 600 x 600mm)
(21) – stół roboczy ze stali nierdzewnej z półką, rant tylny o wym. 1200 x 600 x 850 mm

14 ZMYWALNIA

(22) – basen jednokomorowy z ociekaczem i młynkiem na odpady, rant tylny o wym. 1200 x 600 x 850 mm (komora 600 x 500 x 300mm) z bateria prysznicową
(23) – zmywarka z wyparzaczem o wym. 550 x 600 x 835mm
(24) – podstawa pod zmywarkę
(25) – szafa przelotowa o wym 800 x 500 x 1000 mm + podstawa 800 x 500 x 850mm
(26) – blat roboczy ze stali nierdzewnej, rant lewy, prawy i tylny 1400 x 600 x 850 mm
(27) – wózek kelnerski ze stali nierdzewnej, kółka skrętne, dwie półki o wym. 700 x 600 x 850 mm