

ZAŁĄCZNIK GRAFICZNY Nr 1 DLA SOŁECTWA TYCHÓW NOWY (SEKCJA 9)


do Uchwały Nr XXXVI/239/2021 Rady Gminy w Mircu z dnia 26 marca 2021r.

MIEJSCOWY PLAN ZAGOSPODAROWANIA PRZESTRZENNEGO
CZĘŚCI GMINY MIRZEC, OBEJMUJĄCY OBSZAR FUNKCJONALNY A

RYSUNEK PLANU
SOŁECTWO TYCHÓW NOWY

SKALA 1:2000

ZAŁĄCZNIK NR 9 DO UCHWAŁY NR XLII/233/2010
RADY GMINY W MIRCIE Z DNIA 16 lipca 2010r.

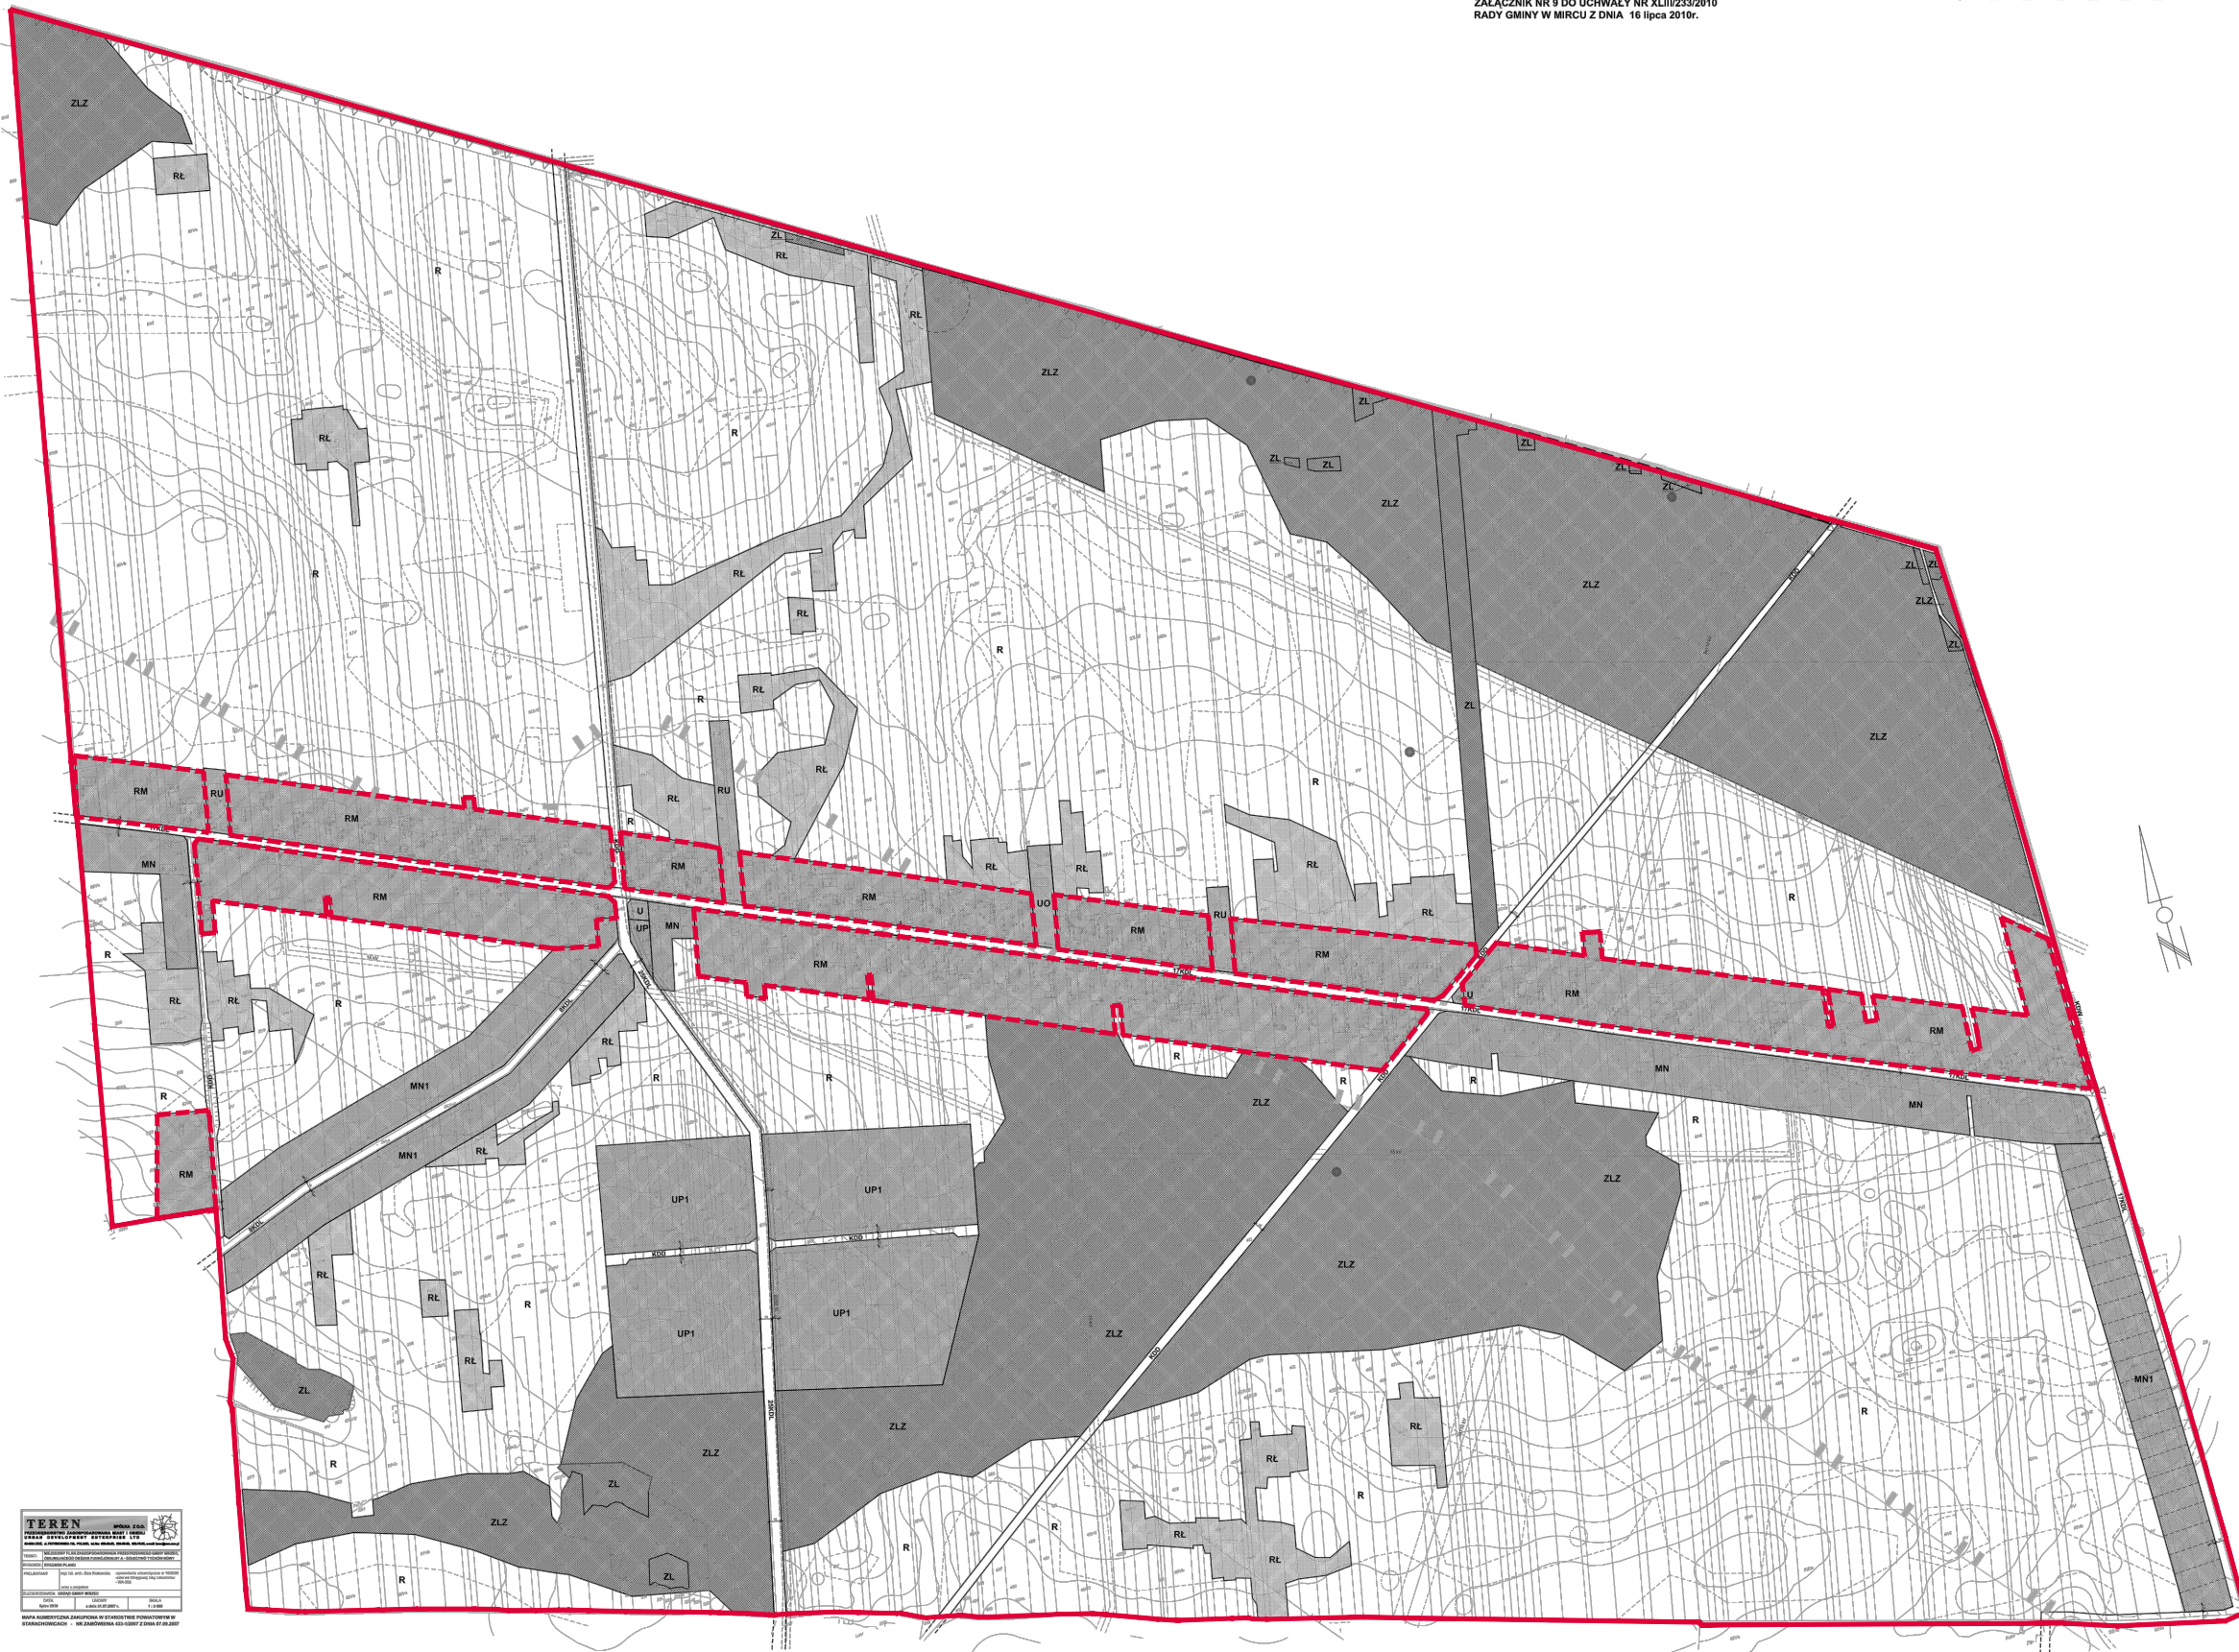

- OBSZAR OBJĘTY PLANEM
- - - GRANICE NIEOBJĘTE ZMIANĄ PLANU

PRZESKALOWANO DO SKALI 1:5500