


# ZAŁĄCZNIK GRAFICZNY Nr 1 DLA SOŁECTWA TYCHÓW STARY (SEKCJA 10)

do Uchwały Nr XXXVI/239/2021 Rady Gminy w Mircu z dnia 26 marca 2021r.

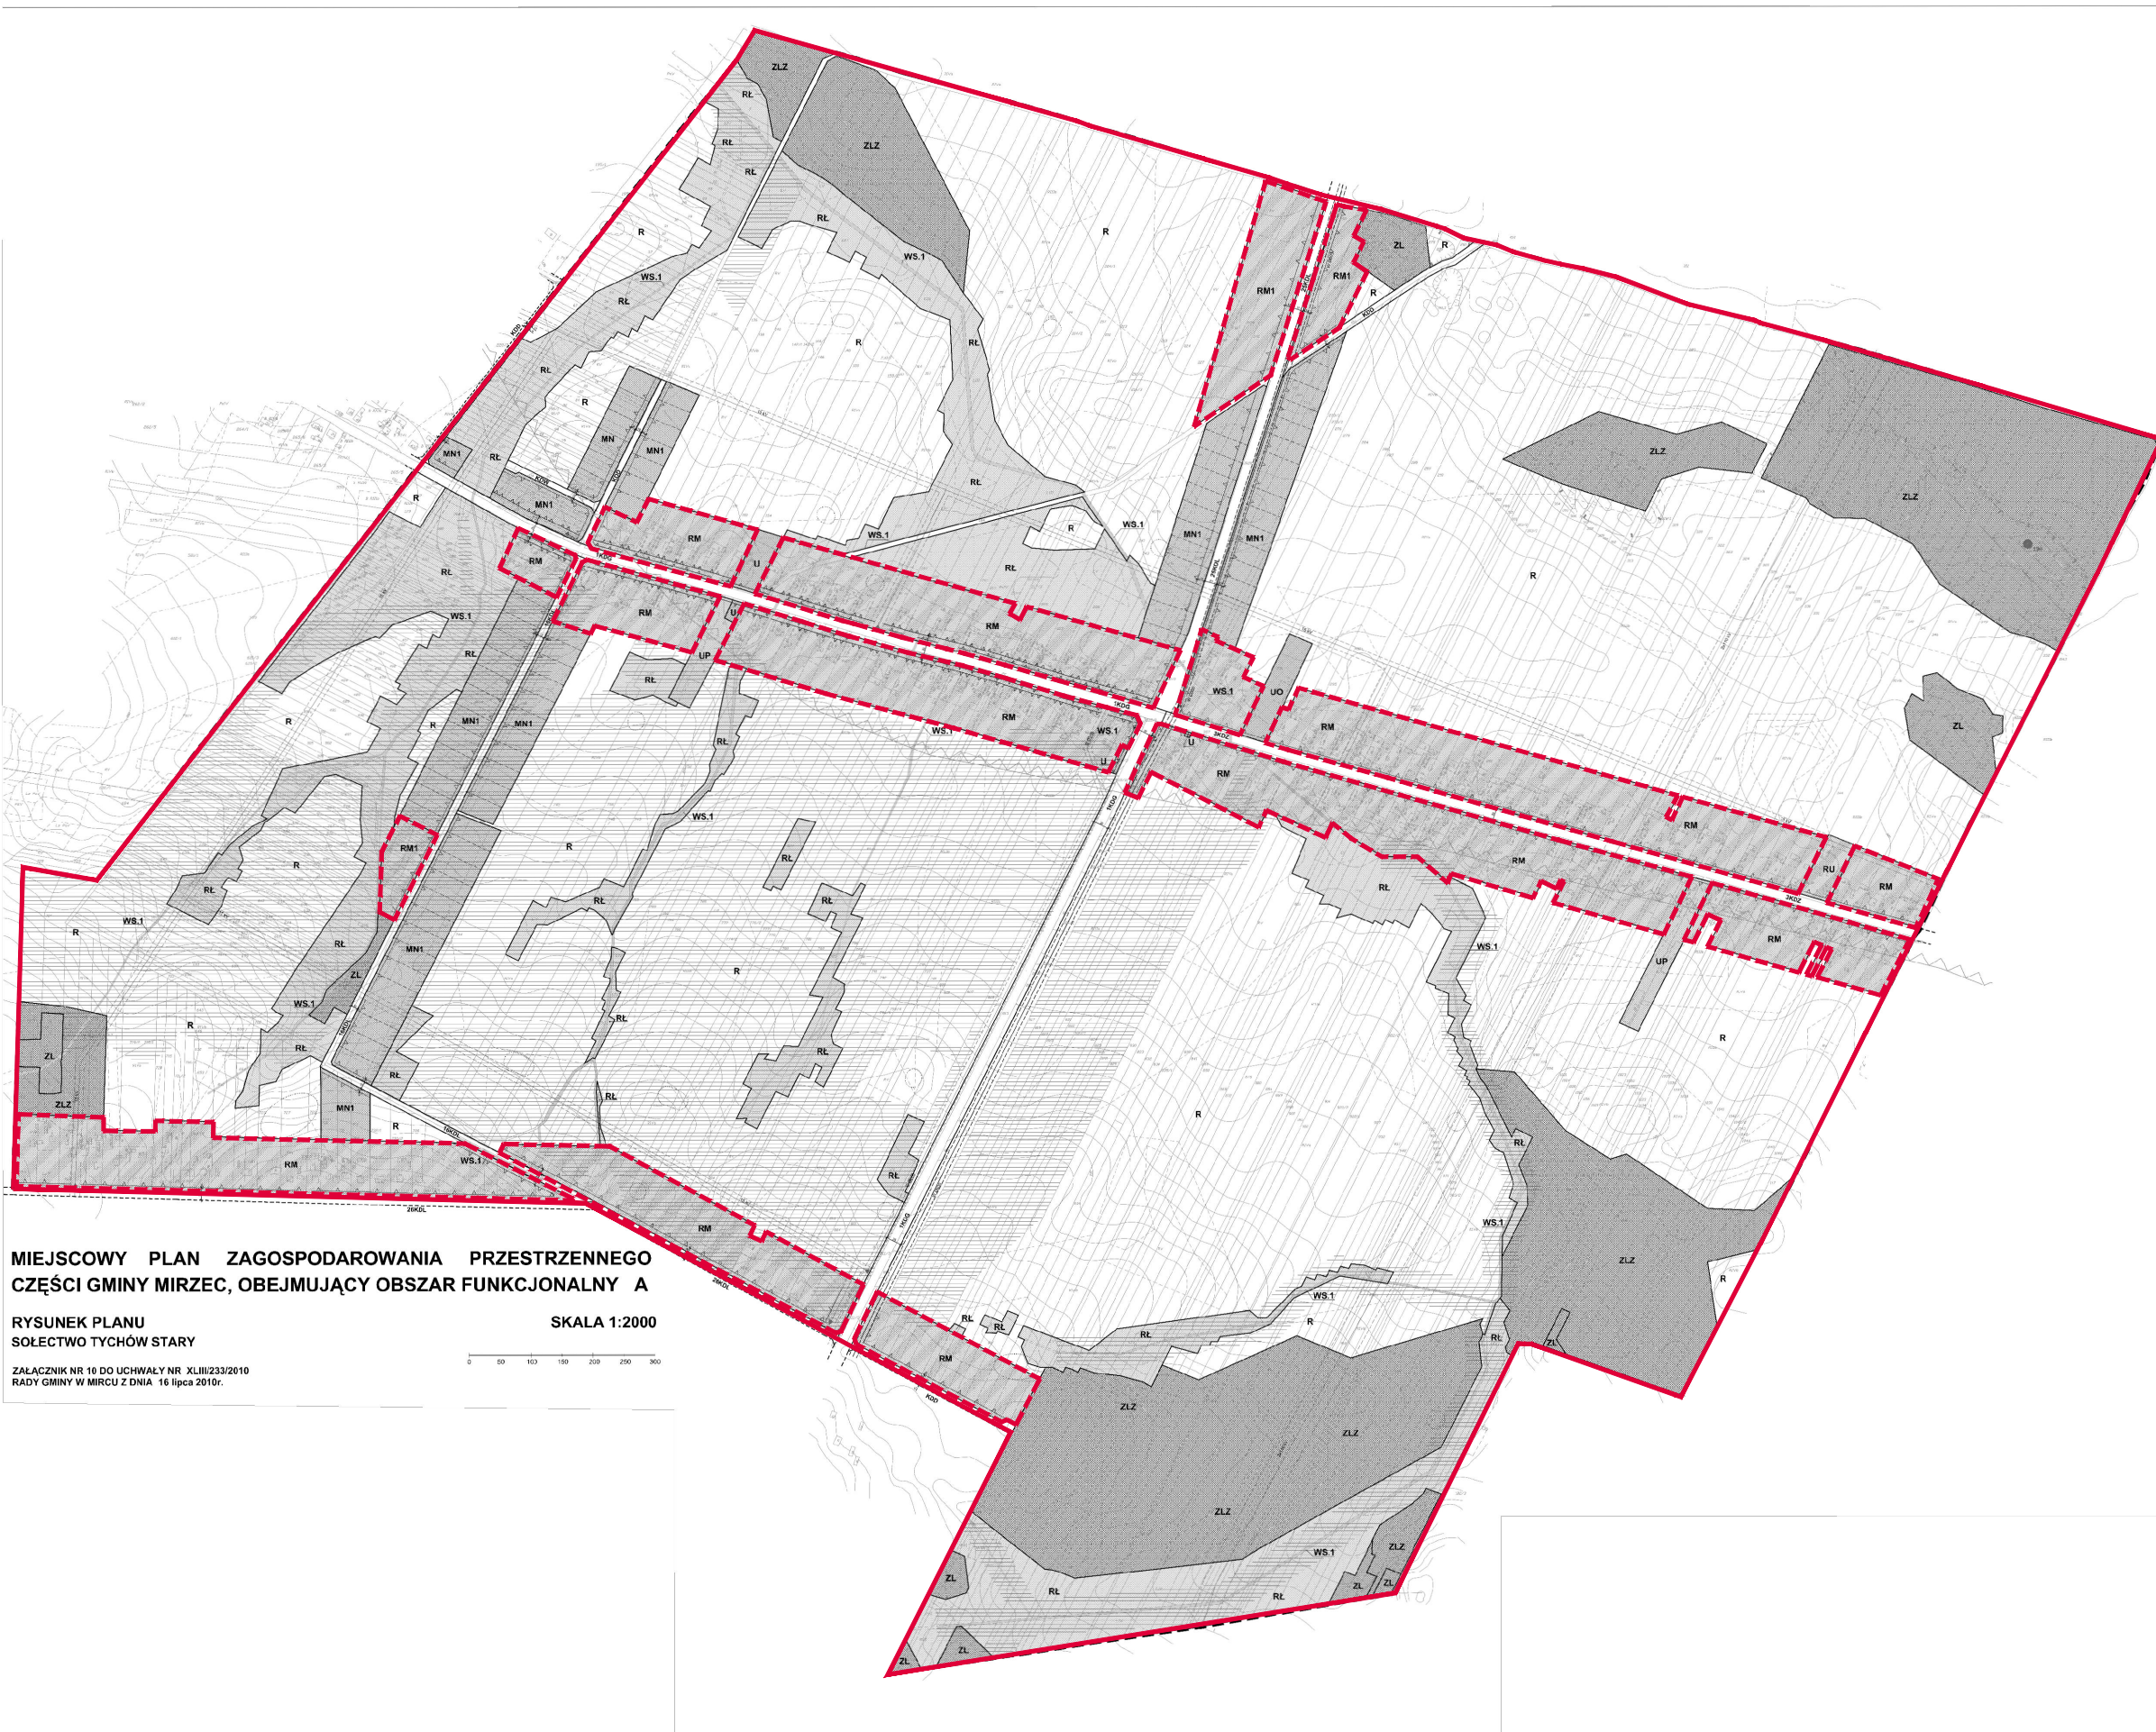

MIEJSCOWY PLAN ZAGOSPODAROWANIA PRZESTRZENNEGO  
CZĘŚCI GMINY MIRZEC, OBEJMUJĄCY OBSZAR FUNKCJONALNY A

RYSunEK PLANU  
SOŁECTWO TYCHÓW STARY

SKALA 1:2000

ZAŁĄCZNIK NR 10 DO UCHWAŁY NR XLIII/233/2010  
RADY GMINY W MIRCU Z DNIA 16 lipca 2010r.

— OBSZAR OBJĘTY PLANEM  
- - - GRANICE NIEOBJĘTE ZMIANĄ PLANU

PRZESKALOWANO DO SKALI 1:5500