


ZMIANA MIEJSCOWEGO PLANU ZAGOSPODAROWANIA PRZESTRZENNEGO OBEJMUJĄCEGO CZĘŚĆ OBSZARU FUNKCJONALNEGO A NA TERENIE GMINY MIRZEC

RYSunEK PLANU SOŁECTWO GADKA
SKALA 1:2000
Załącznik Nr 1 do Uchwały Nr/2022 Rady Gminy w Mirzcu z dnia

Wyrusze ze Studium uwarunkowań i Kierunków Zagospodarowania Przeszrennego Gminy Mirzec przyjętego Uchwałą Nr VI/39/2019 Rady Gminy w Mirzcu z dnia 31 stycznia 2019r.
SKALA 1: 10 000

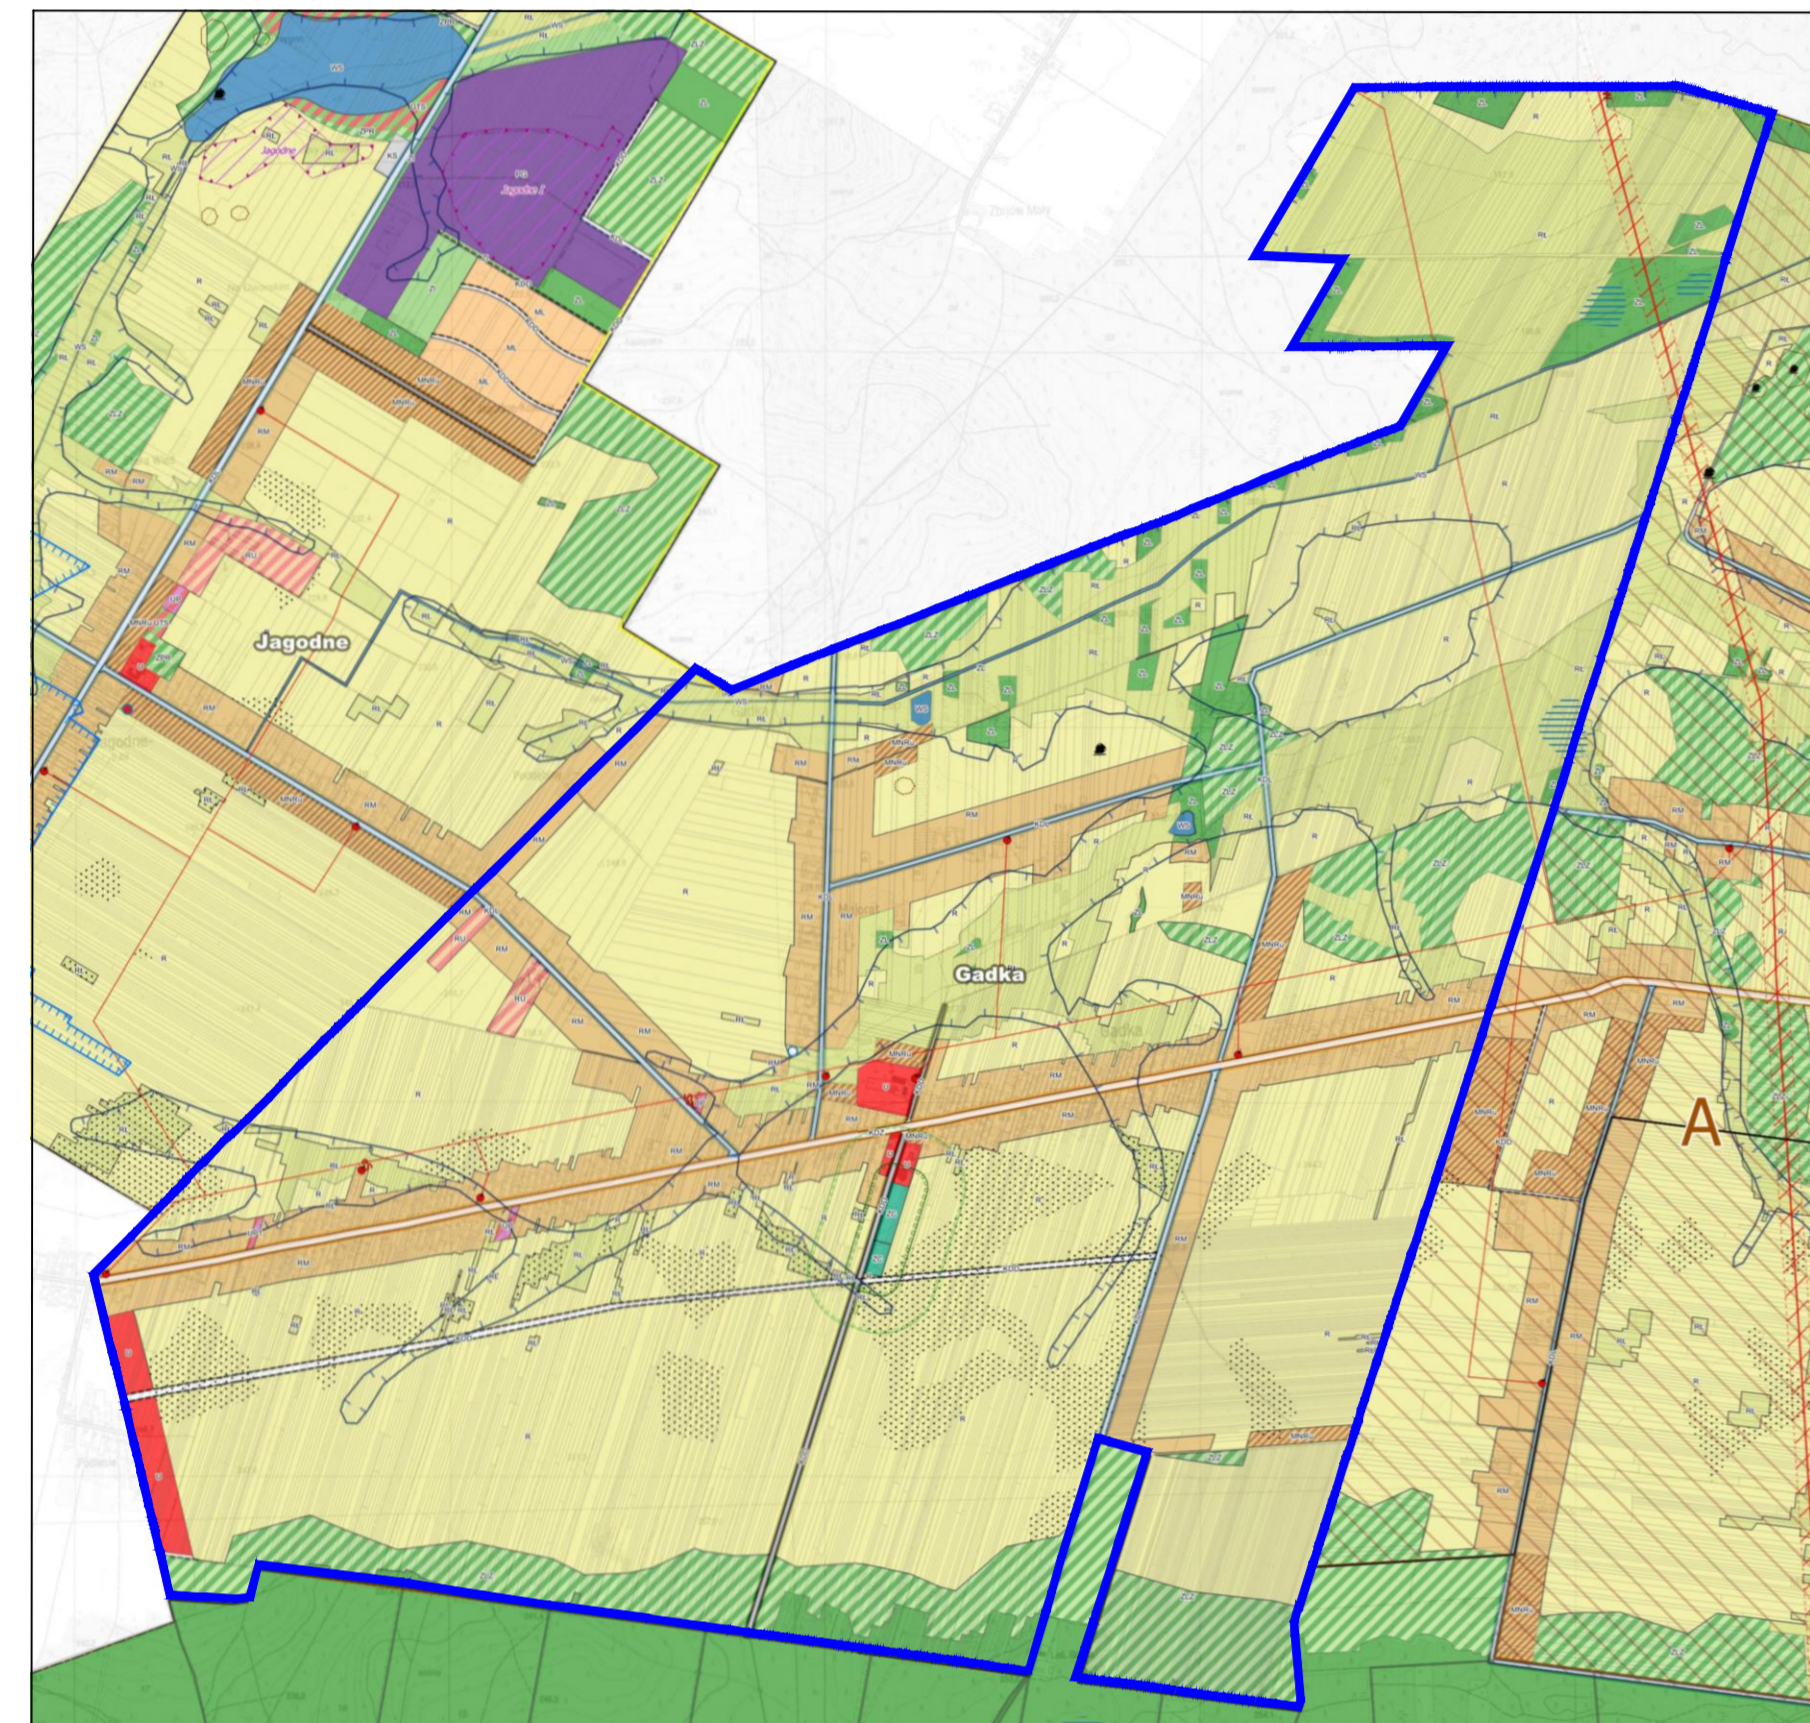

- Oznaczenia na rysunku
- Granica obszaru objętego planem
- Legenda



1A
1B

- Legenda:**
- Obowiązujące ustalenia planu:**
- Oznaczenia informacyjne:**

Symbol	Opis
...	...
...	...
...	...