

skala 1:500


dz. nr 291

Układ wysokości: Kronsztadt 60

Niniejszą mapę wykonał




- istniejące linie elektroenergetyczne 10kV wraz ze słupami

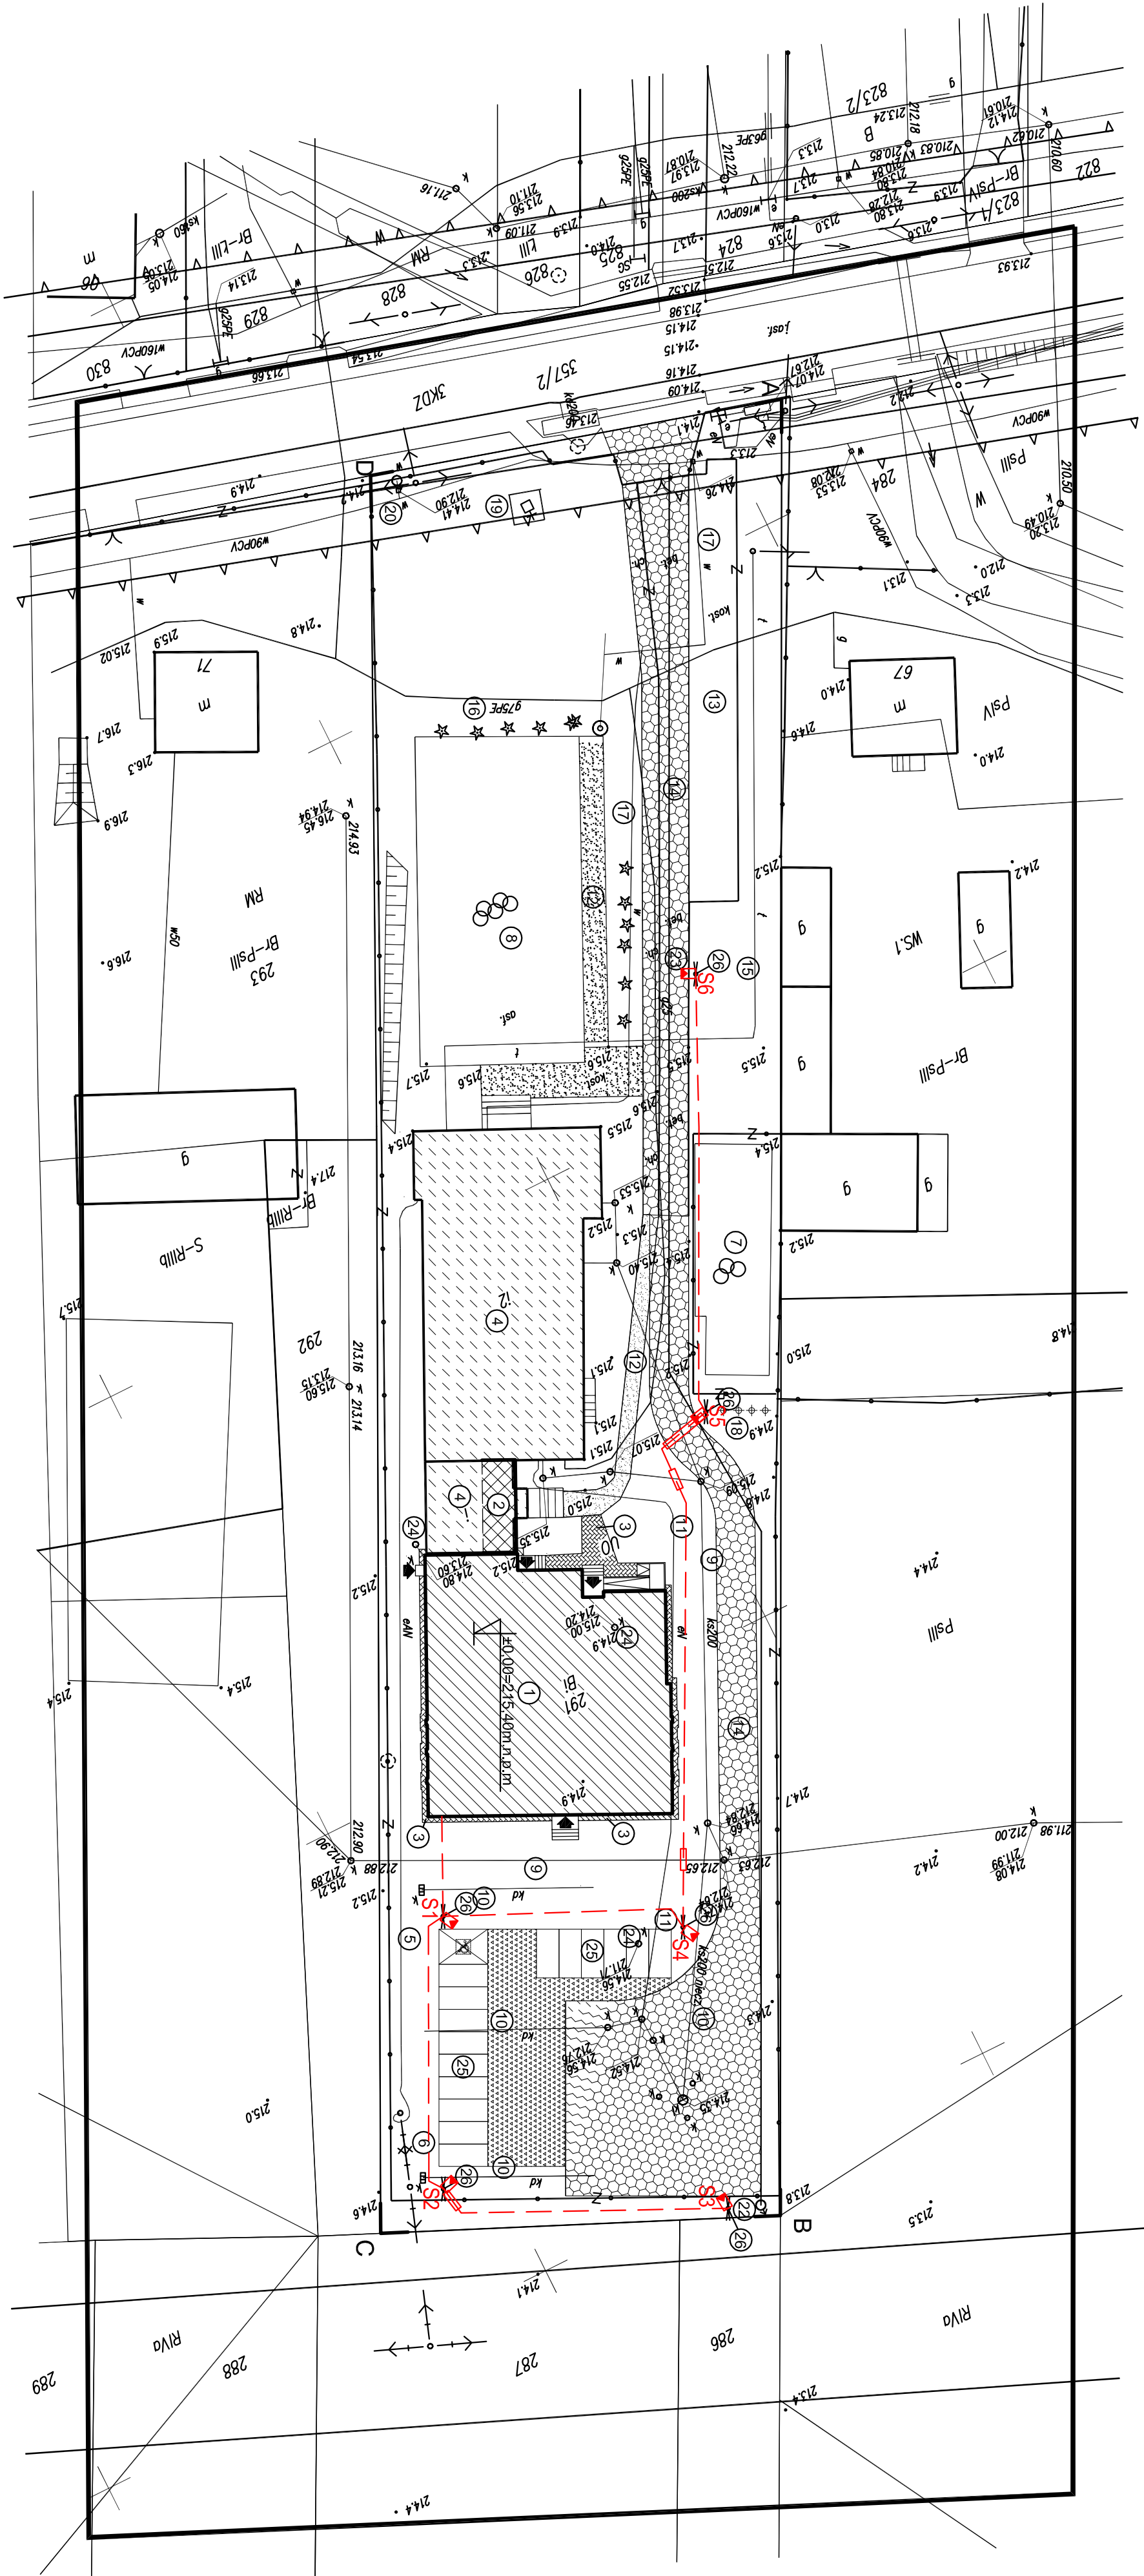

2. Projektowana nadbudowa.
3. Projektowane uwarunkowania.
4. Istniejący budynek szkoły.
5. Istniejące przyłącze elektryczne.
6. Istniejący słup elektryczny.
7. Istniejący plac zabaw.
8. Istniejące boisko asfaltowe.
9. Istniejące przyłącze kanalizacyjne.
10. Nieczynnym przyłącze kanalizacyjne.
11. Nieczynny kabel elektryczny do likwidacji.

26. Projektowany stop oświetleniowy

- opracowaniem

 <p> PRACOWNIA PROJEKTOWA MOXDOL Ziemankiego 51A tel. (043) 385-09-57 </p>	projektant:		imię i nazwisko		nr upr. bud.		data:		podpis:	
	mgr inż. Rafał Sobolek		inż. Dariusz Kubiak		GP-43/32775		11.2015s.		11.2015s.	
	mgr inż. Anur Malleseri		GP-41/327239		11.2015s.		11.2015s.		11.2015s.	
	Rafał Sobolek		11.2015s.		11.2015s.		11.2015s.		11.2015s.	

z dnia 4 lutego 1994 r. (Dz. U. z 1994r., nr 24, poz.83)

z dnia 4 lutego 1994 r. (Dz. U. z 1994r., nr 24, poz.83)